




01 PAVIMENTAÇÃO - Planta Baixa
1:250

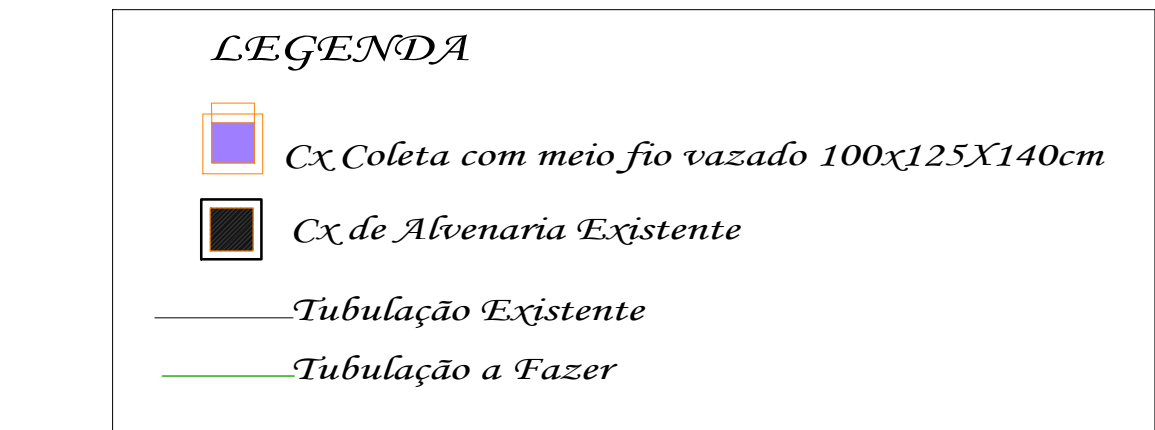


02 DRENAGEM - Planta Baixa
1:250

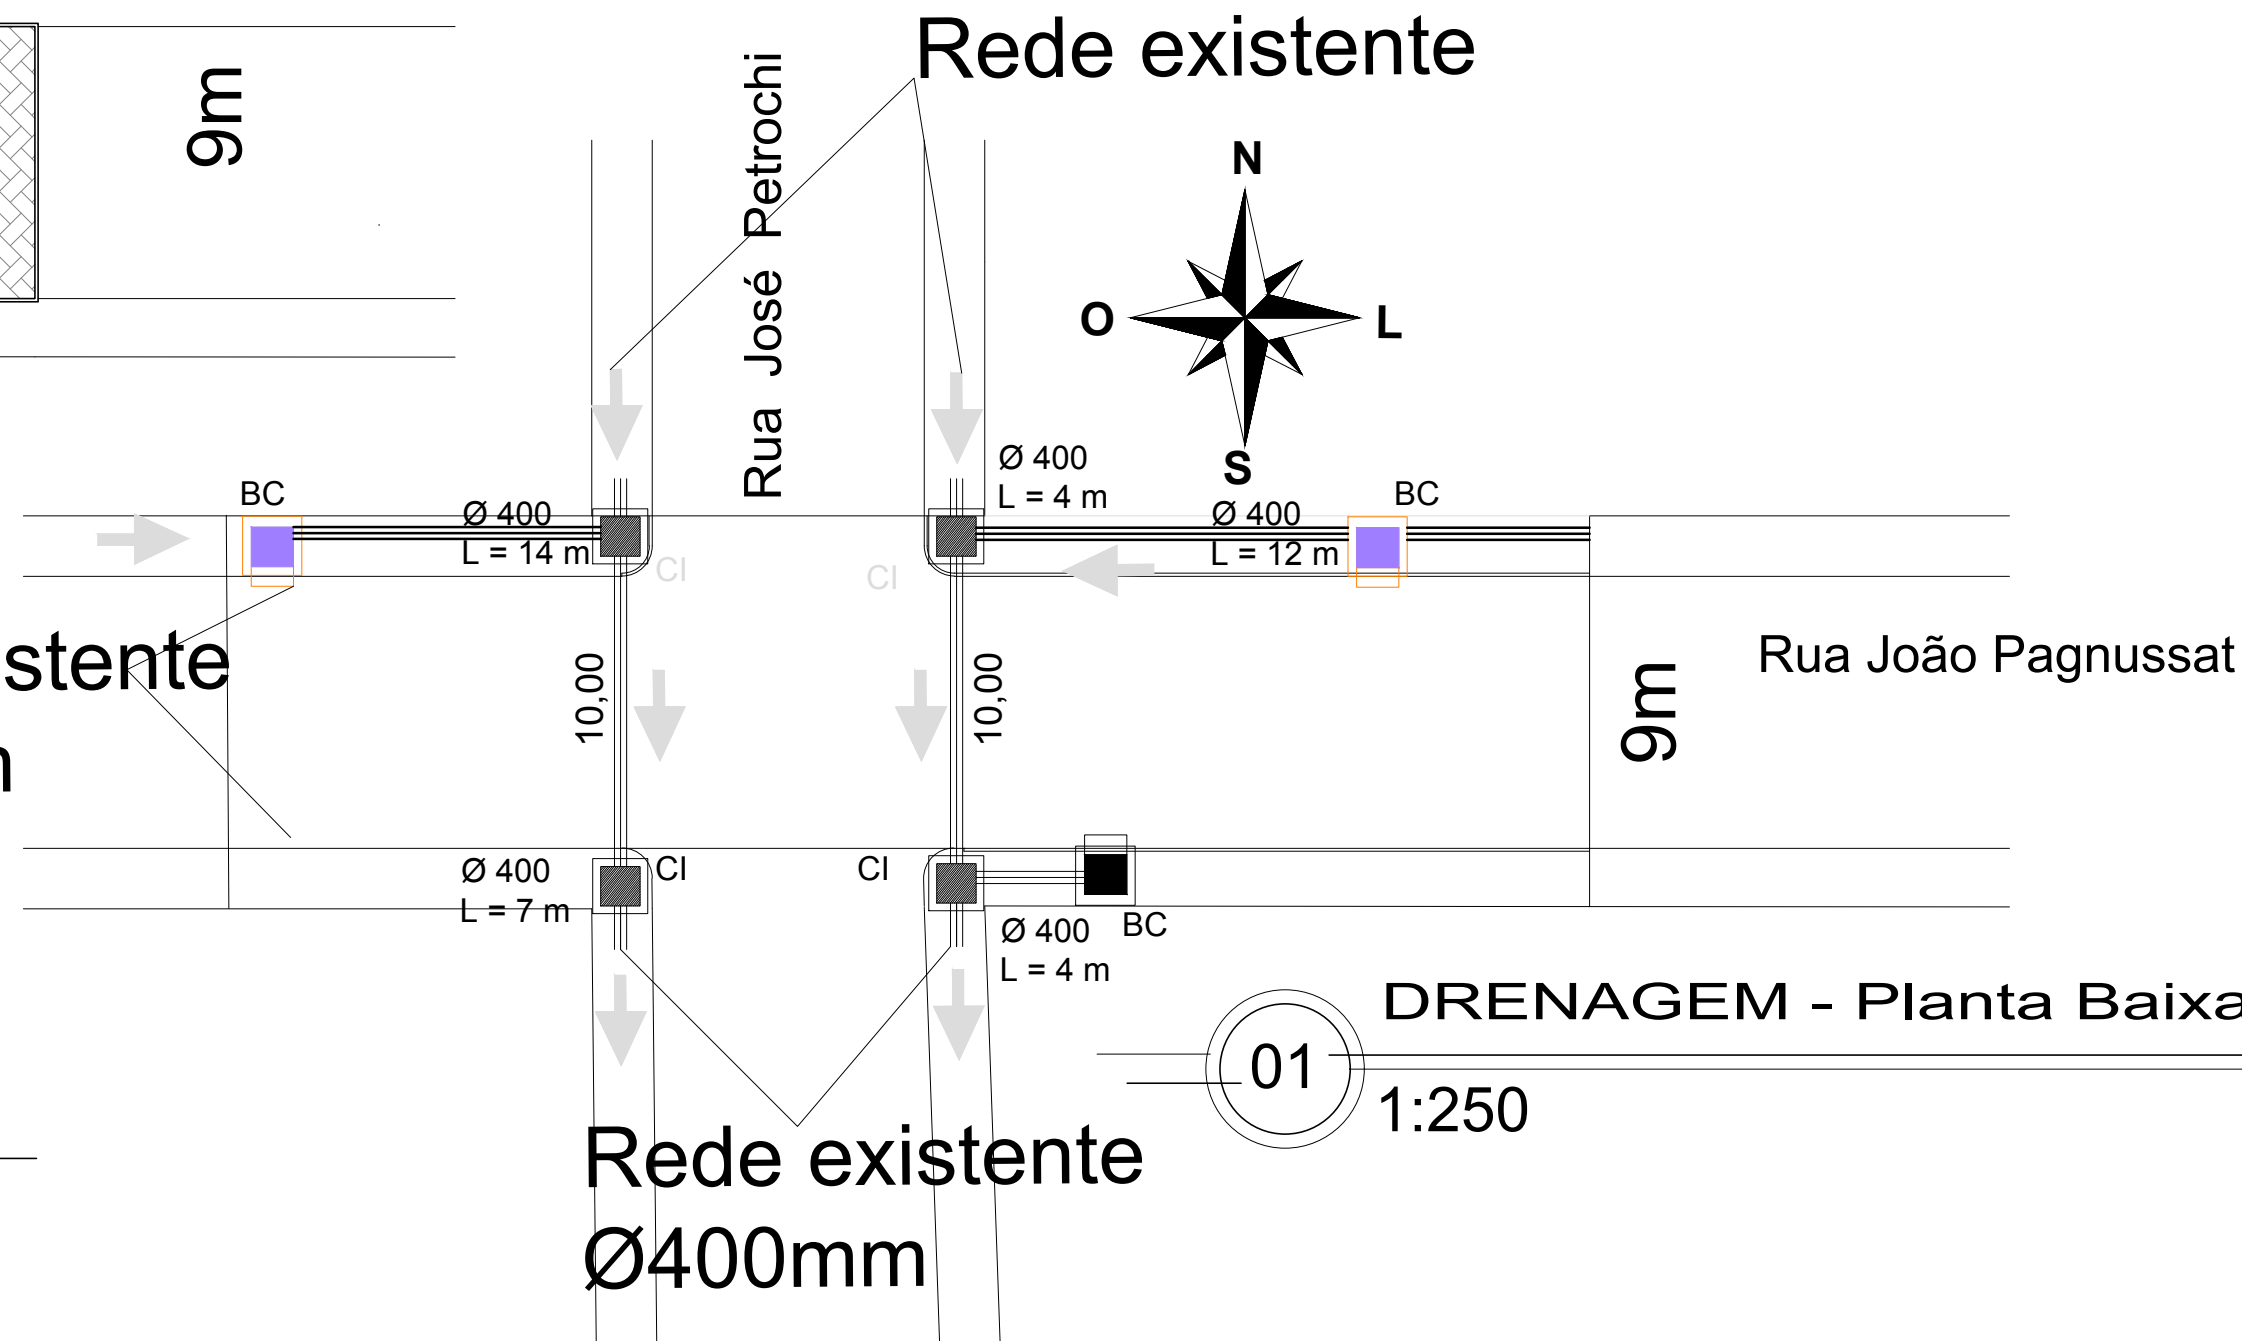

01 DRENAGEM - Planta Baixa
1:250

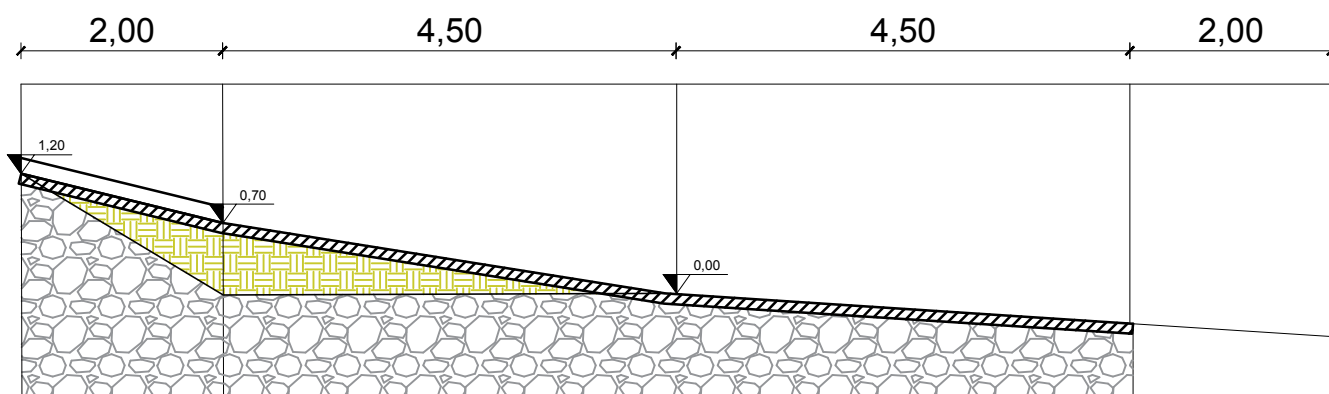

03 CORTE A-A'
1:50

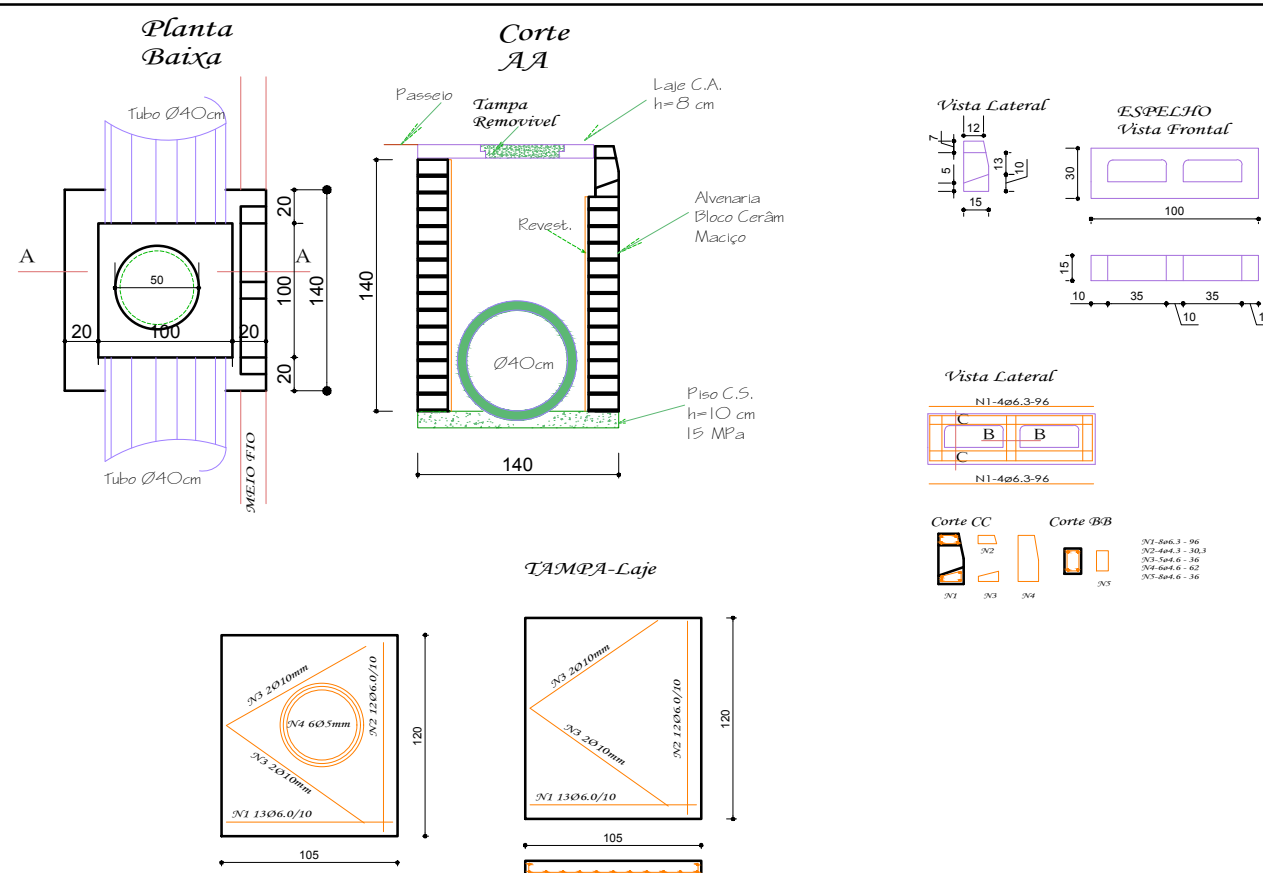

PAVIMENTAÇÃO RUA JOÃO PAGNUSATT

Local: Rua João Pagnusatt, Itapuca - RS

Data: 05/2018

Projeto

Iniciativa

Escala
1/250

SILVIO MARQUES DE FARIAS
Eng. Civil - CREA RS 208.374

Prefeitura Municipal de Itapuca
MARCOS JOSÉ SCORSATTO
Pref. Municipal Itapuca - RS

Desenho
Eng.Civil Silvio
CREA RS 208.374

PAVIMENTAÇÃO, DRENAGEM E DETALHES, CORTE A-A'

Extensão R. Dist.
45,00 m

Prancha
01/01