
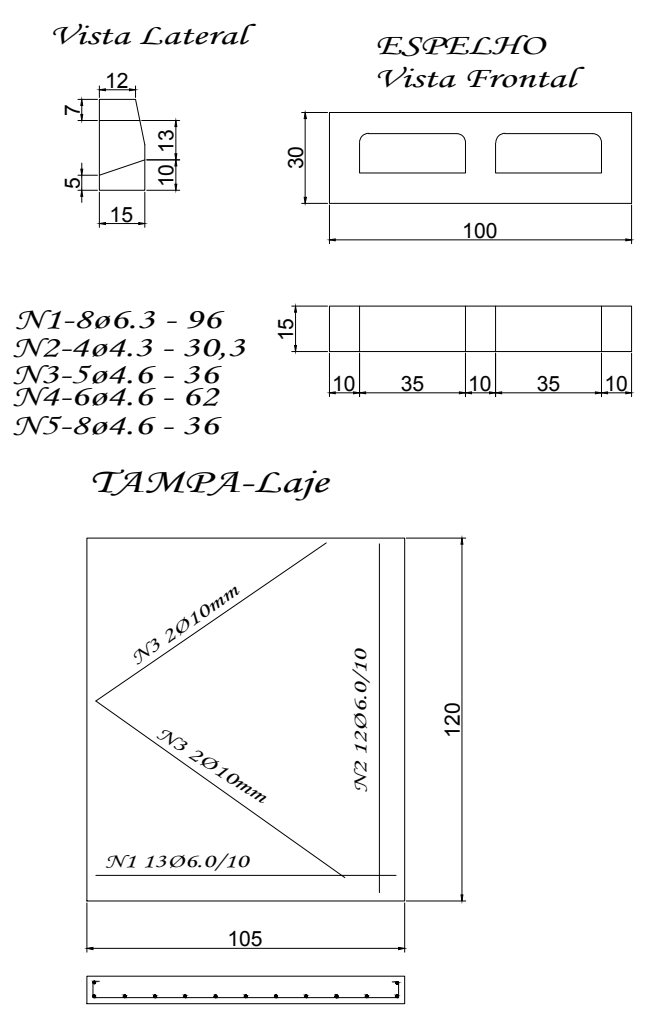


19 DRENAGEM - Planta Baixa 1:500

QUANTITATIVOS	
Boca de lobo	4 unid.
Tubulação concreto Ø 400 mm	18 m
Caixa de passagem.....	2 unid.

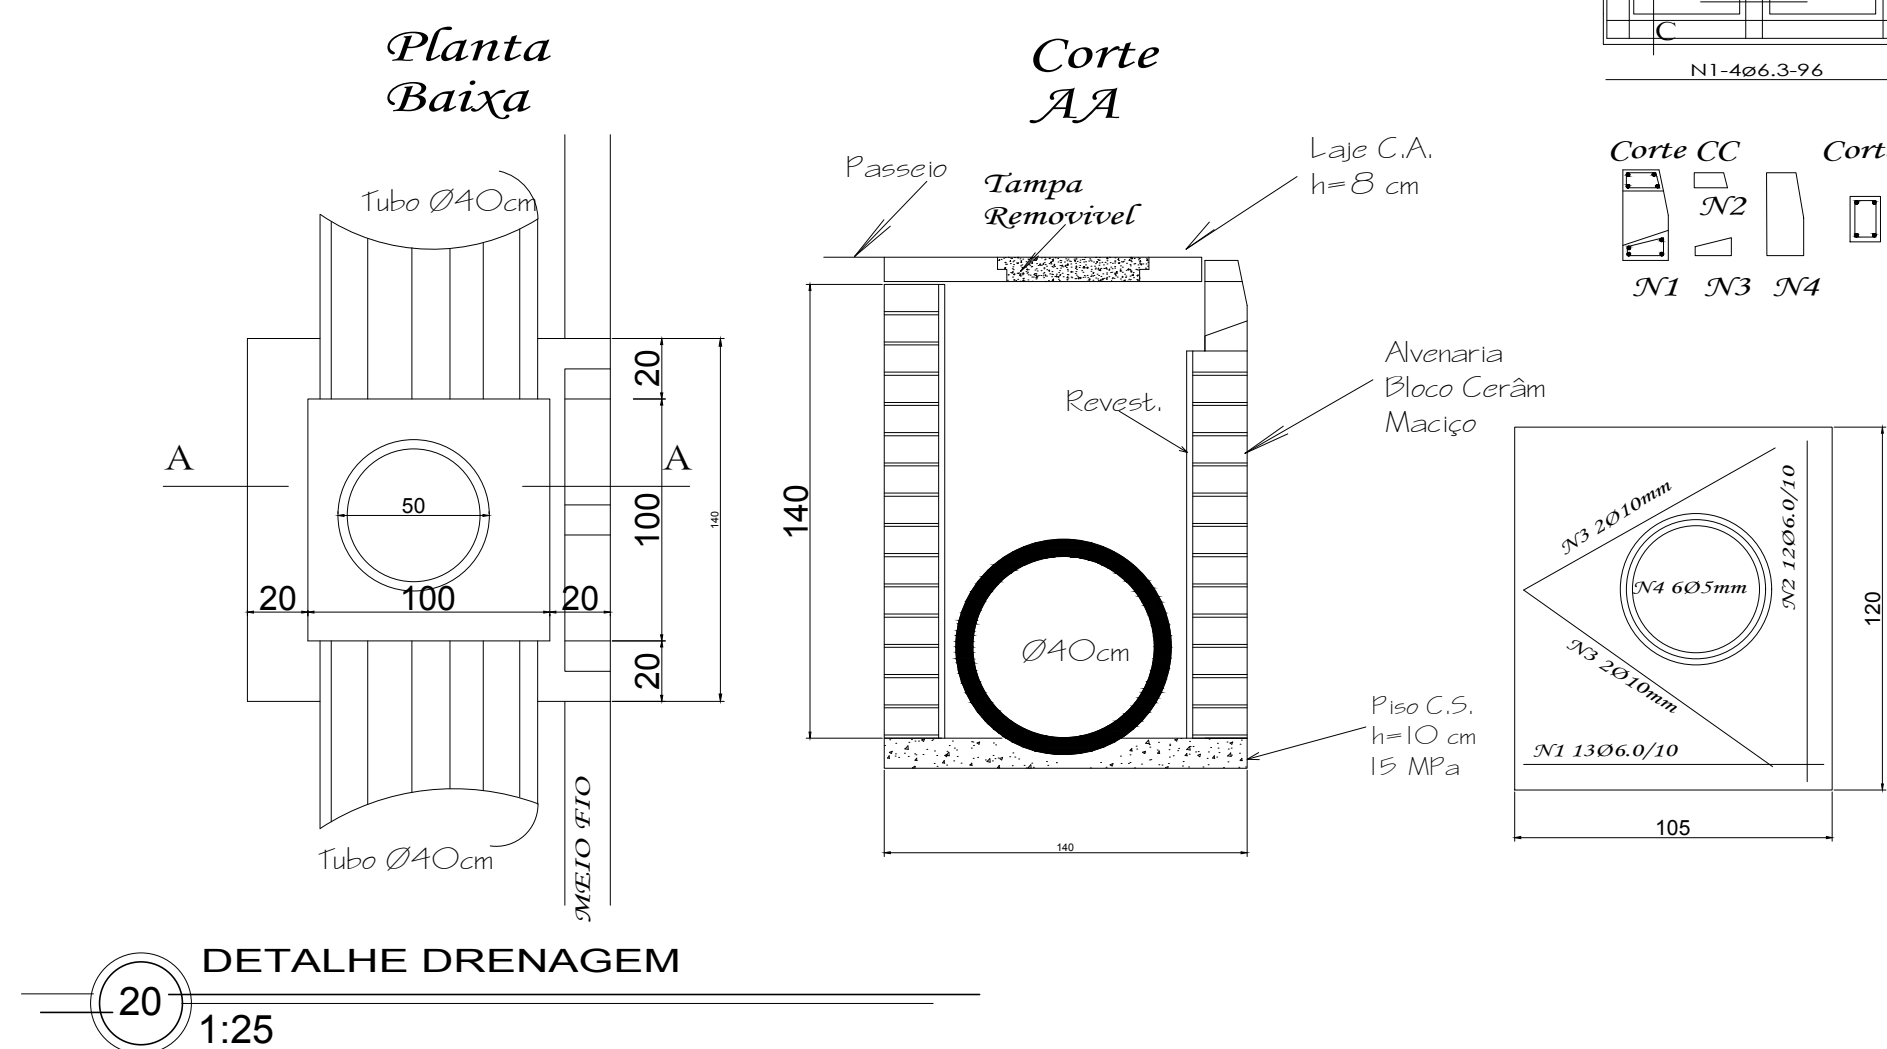

LEGENDA

- Cx de passagem 80x80x62 cm c/ tampa de concreto
- Cx Coleta com meio fio vazado 100x125X140cm
- Cx de inspeção de alvenaria existente
- Rede de drenagem existente
- Rede de drenagem

PAVIMENTAÇÃO RUA JOSÉ PETROCHI		
Local: Rua José Petrochi, Itapuca - RS		Data: 10/2017
Projeto	Iniciativa	Escala 1/500
SILVIO MARQUES DE FARIAS Eng. Civil - CREA RS 208.374	Prefeitura Municipal de Itapuca MARCOS JOSÉ SCORSATTO Pref. Municipal Itapuca - RS	Desenho Eng.Civil Silvio CREA RS 208.374
Drenagem		Extensão de Tubos 18 m
		Prancha 10/12