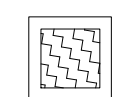
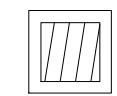
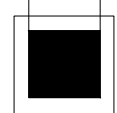
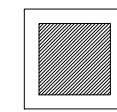


LEGENDA

- 

Cx de passagem 80x80x62 cm Existente
- 






Cx de passagem 80x80x62 cm c/ tampa de concreto
- 

Cx Coleta com meio fio vazado 100x125X140cm
- 


Cx de inspeção de alvenaria existente

 Rede de drenagem existente


 Rede de drenagem

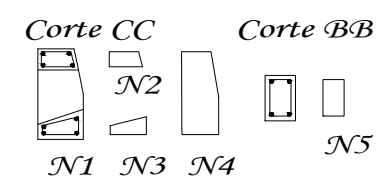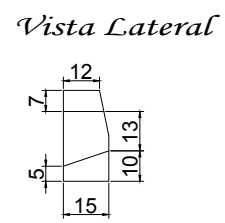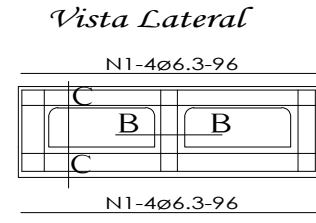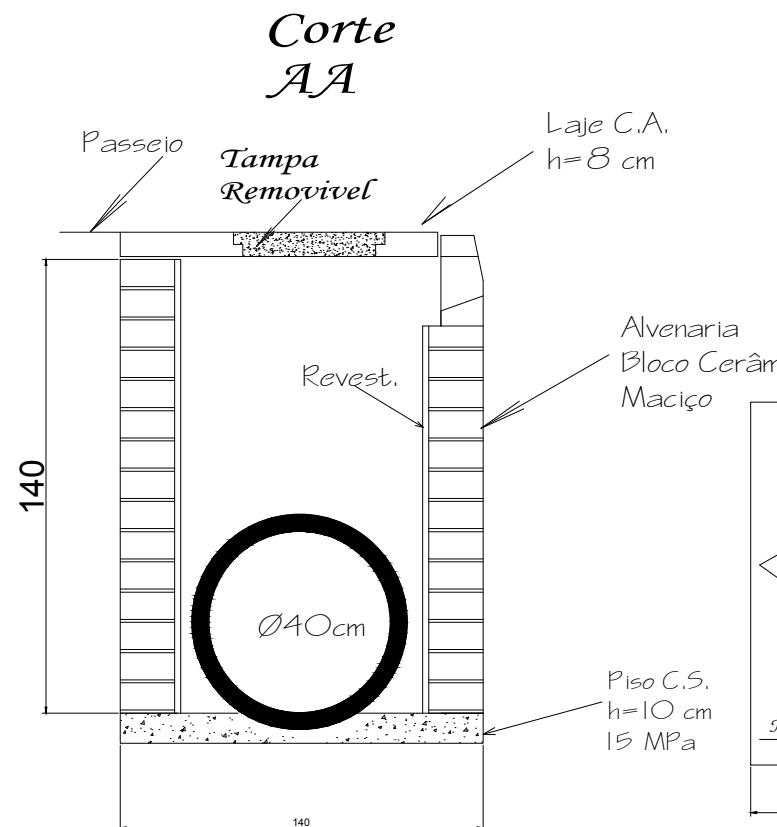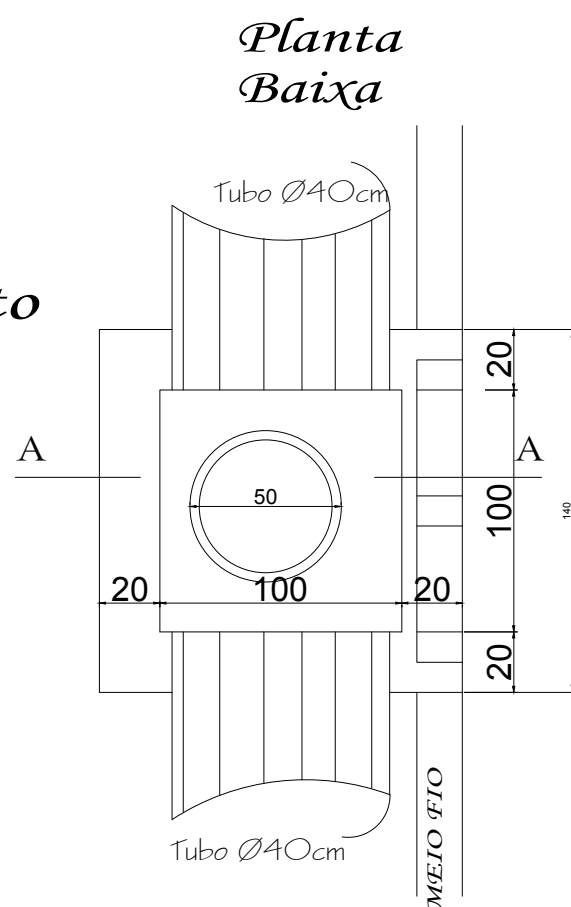


N1-8ø6.3 - 96
N2-4ø4.3 - 30,3
N3-5ø4.6 - 36
N4-6ø4.6 - 62
N5-8ø4.6 - 36

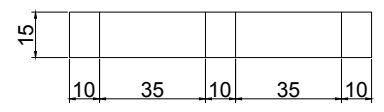

TAMPA-Laje

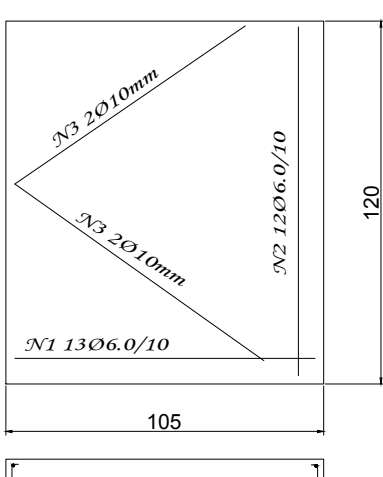

DETALHE DRENAGEM
24 1:25

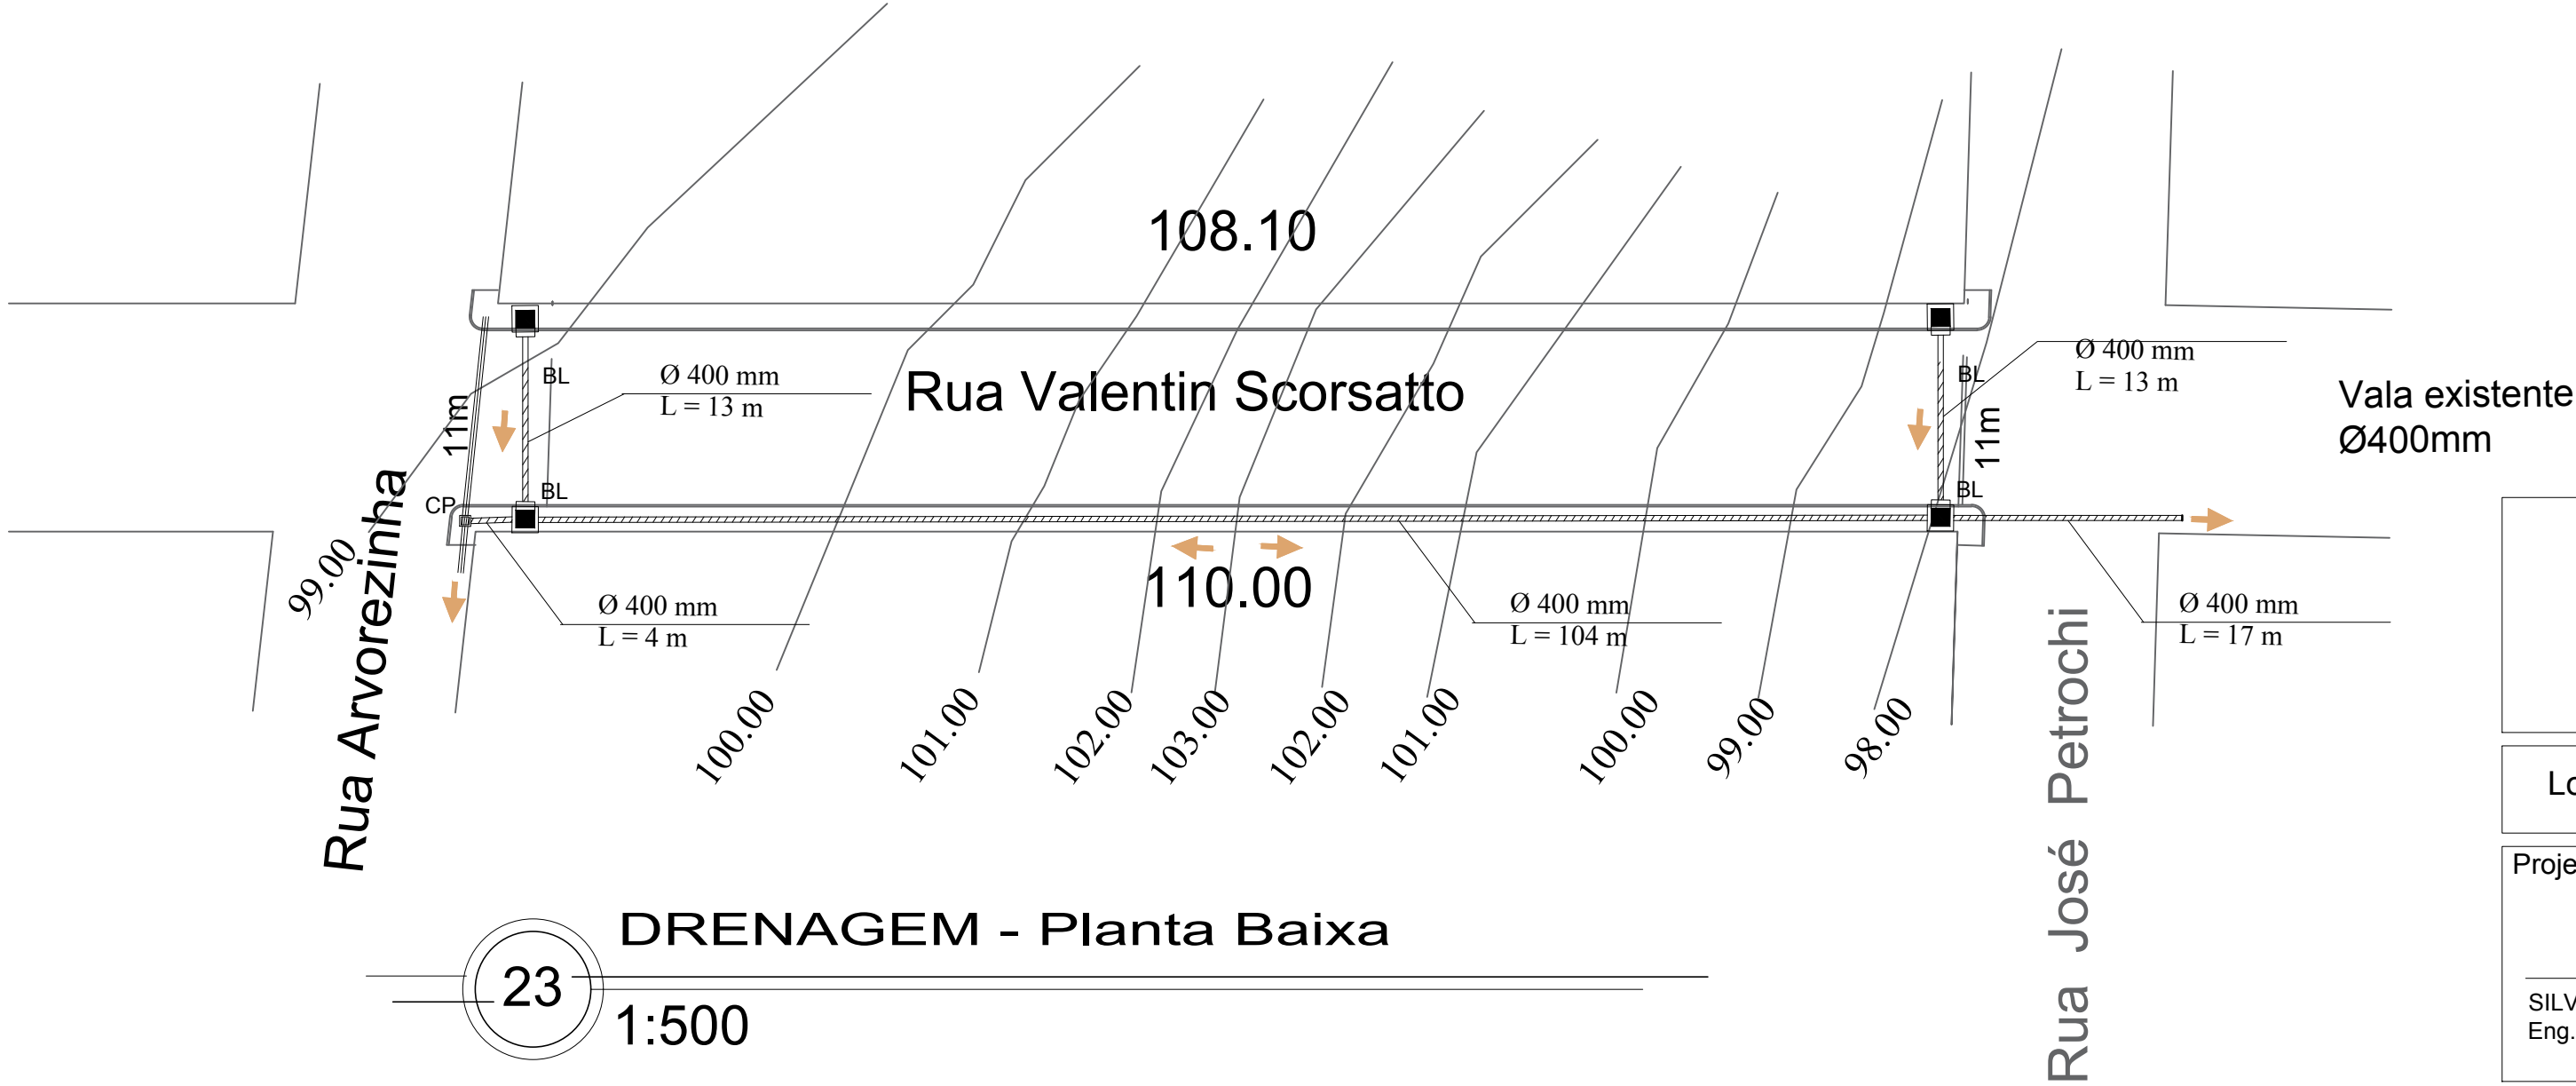

DRENAGEM - Planta Baixa
23 1:500

QUANTITATIVOS

Boca de lobo	4 unid.
Tubulação concreto Ø 400 mm	151 m

PAVIMENTAÇÃO RUA VALENTIN SCORSATTO

Local: Rua Valentin Scorsatto, Itapuca - RS		Data: 10/2017
Projeto	Iniciativa	Escala 1/500
SILVIO MARQUES DE FARIAS Eng. Civil - CREA RS 208.374	Prefeitura Municipal de Itapuca MARCOS JOSÉ SCORSATTO Pref. Municipal Itapuca - RS	Desenho Eng.Civil Silvio CREA RS 208.374
Drenagem		Extensão de Tubos 151 m
		Prancha 12/12