


11 DRENAGEM - Planta Baixa
1:500

QUANTITATIVOS








Boca de lobo	4 unid.
Tubulação concreto Ø 400 mm	78 m

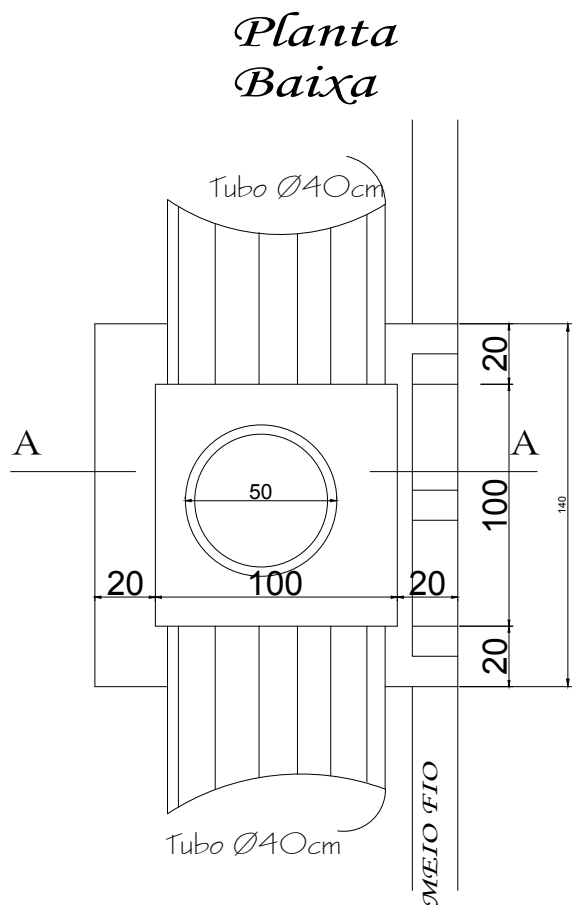

12 DETALHE DRENAGEM
1:25

LEGENDA

- Cx de passagem 80x80x62 cm Existente
- Cx de passagem 80x80x62 cm c/ tampa de concreto
- Cx Coleta com meio fio vazado 100x125X140cm
- Cx de inspeção de alvenaria existente
- Rede de drenagem existente
- Rede de drenagem

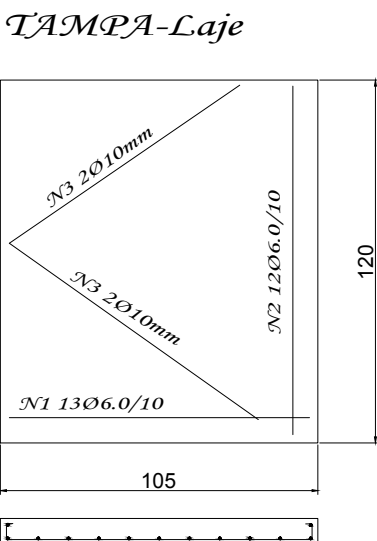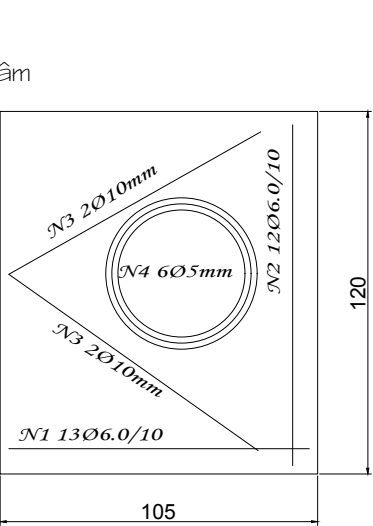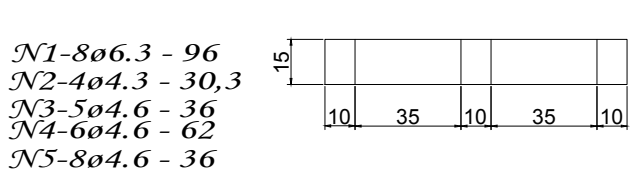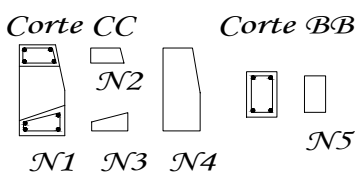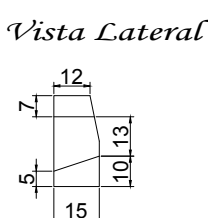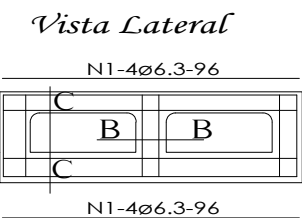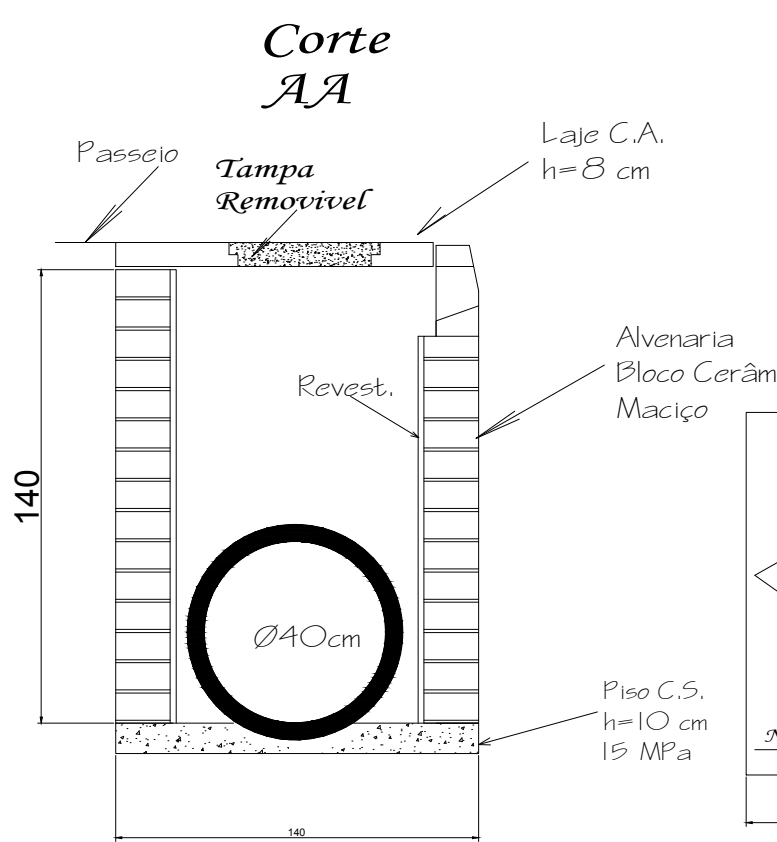

PAVIMENTAÇÃO RUA GIOCONDO ZANETTE

Local: Rua Giocondo Zanette, Itapuca - RS		Data: 10/2017
Projeto	Iniciativa	Escala 1/500
SILVIO MARQUES DE FARIAS Eng. Civil - CREA RS 208.374	Prefeitura Municipal de Itapuca MARCOS JOSÉ SCORSATTO Pref. Municipal Itapuca - RS	Desenho Eng.Civil Silvio CREA RS 208.374
Drenagem		Extensão de Tubos 78 m
		Prancha 6/12