






LEGENDA - Placas


-  PARE Parada Obrigatória
-  Indica Nome do Logradouro

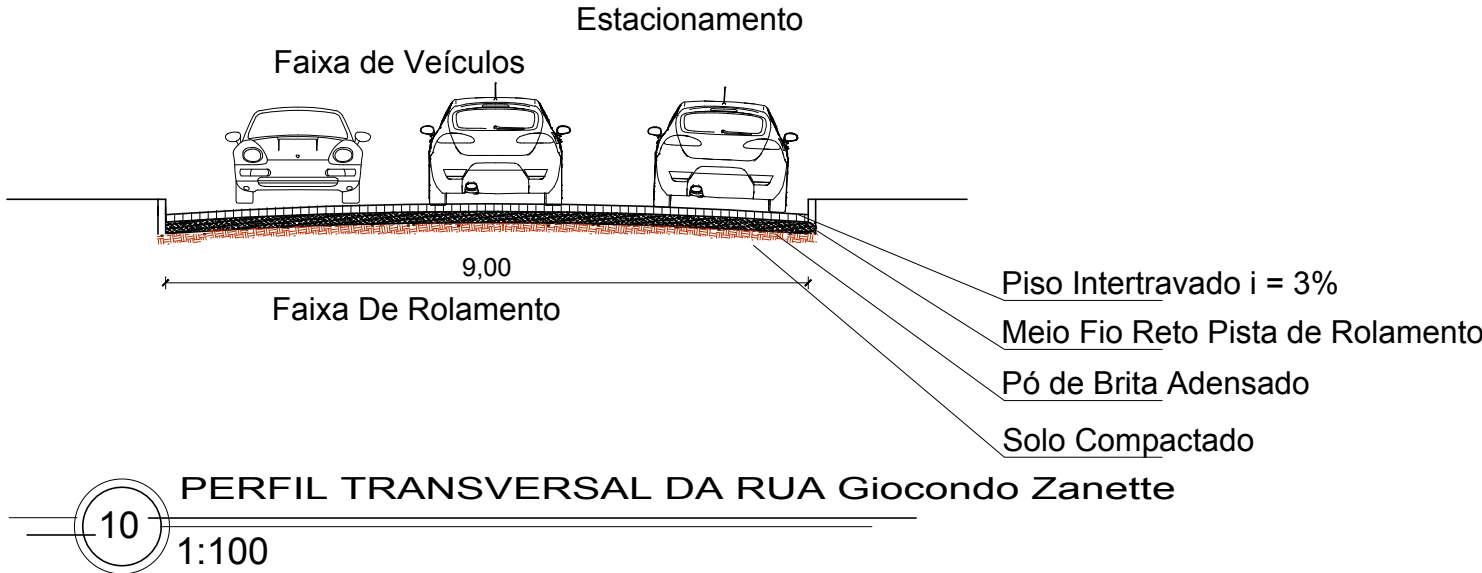

QUANTITATIVOS

Blocos Concreto 16 faces e=10cm 594,34 m²
MEIO FIOS RETOS..... 147 m
MEIO FIOS CURVOS..... 2 m

PLACAS	DIMENSÃO	CORES	REFLETIVIDADE	
			FUNDO	LETRA TARJA SETAS
01 unid 	Ø= 0,50 m	FUNDO : Vermelho SIMBOLO : PRETO	ESFERAS INCLUSAS (GRAU ENGENHEIRO- GRAU TÉCNICO)	ESFERAS INCLUSAS (GRAU ENGENHEIRO- GRAU TÉCNICO)
01 unid 	0,40x25	FUNDO : ESMALDA SIMBOLO : PRETO	ESFERAS INCLUSAS (GRAU ENGENHEIRO- GRAU TÉCNICO)	ESFERAS INCLUSAS (GRAU ENGENHEIRO- GRAU TÉCNICO)

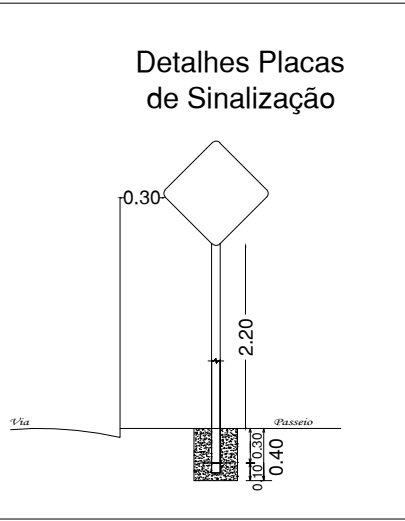

09

PAVIMENTAÇÃO/SINALIZAÇÃO - Planta Baixa
1:500

QUANTITATIVOS

Blocos Concreto 16 faces e=10cm 584,34 m²
MEIO FIOS RETOS..... 142 m
MEIO FIOS CURVOS..... 4 m

PAVIMENTAÇÃO RUA GIOCONDO ZANETTE

Local: Rua Giocondo Zanette, Itapuca - RS		Data: 10/2017
Projeto	Iniciativa	Escala 1/500
SILVIO MARQUES DE FARIAS Eng. Civil - CREA RS 208.374	Prefeitura Municipal de Itapuca MARCOS JOSÉ SCORSATTO Pref. Municipal Itapuca - RS	Desenho Eng.Civil Silvio CREA RS 208.374
PAVIMENTAÇÃO/SINALIZAÇÃO		Área de Pavimentação 584,34 m²
		Prancha 5/12