

01 PAVIMENTAÇÃO/SINALIZAÇÃO - Planta Baixa
1:500

QUANTITATIVOS



Blocos Concreto 16 faces e=10cm 889,86 m²
MEIO FIOS RETOS..... 218 m
MEIO FIOS CURVOS..... 4 m

PLACAS	DIMENSÃO	CORES	REFLETIVIDADE	
			FUNDO	LETRA TARJA SETAS
02 unid 	Ø= 0,50 m	FUNDO : Vermelho SÍMBOLO : PRETO	ESFERAS INCLUSAS (GRAU ENGENHEIRO – GRAU TÉCNICO)	ESFERAS INCLUSAS (GRAU ENGENHEIRO – GRAU TÉCNICO)
02 unid 	0,40x25	FUNDO : ESMALDA SÍMBOLO : PRETO	ESFERAS INCLUSAS (GRAU ENGENHEIRO – GRAU TÉCNICO)	ESFERAS INCLUSAS (GRAU ENGENHEIRO – GRAU TÉCNICO)

LEGENDA - Placas

 PARE Parada Obrigatória

 Indica Nome do Logradouro

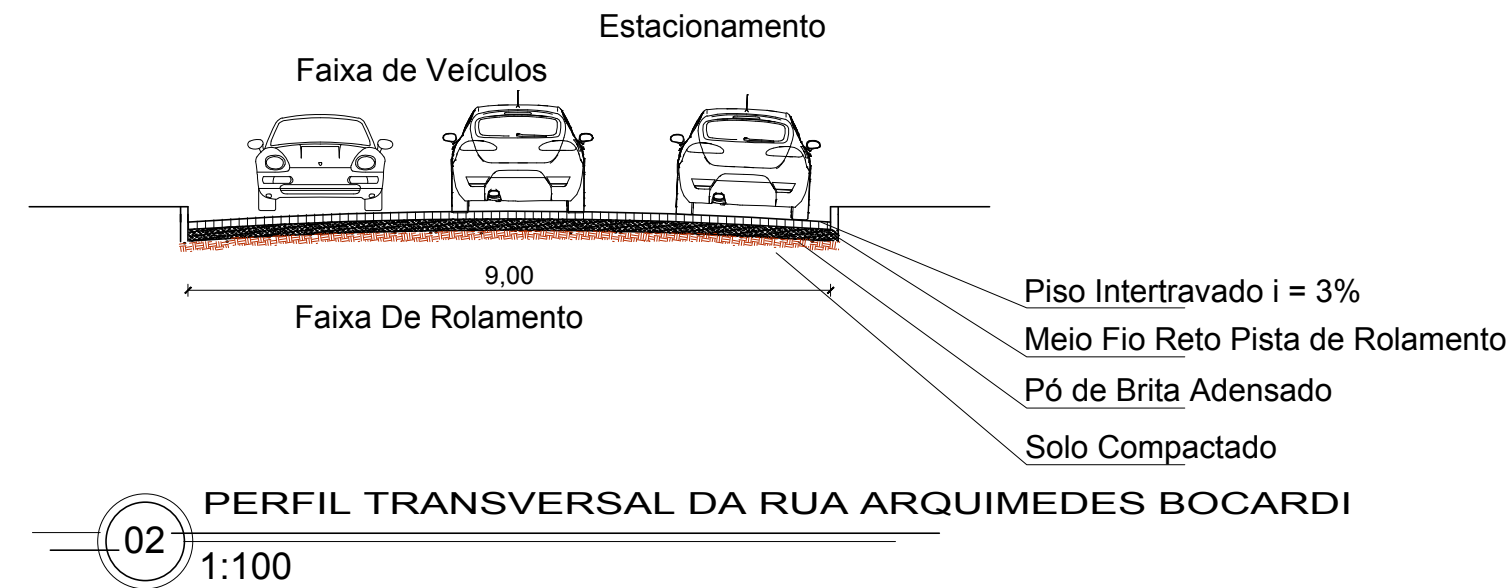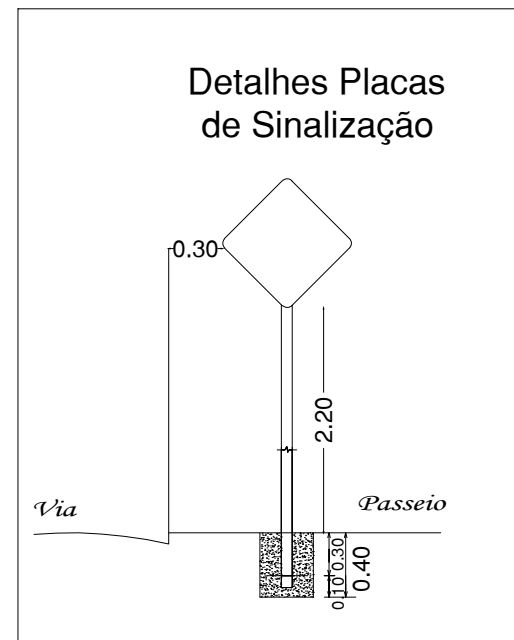

PAVIMENTAÇÃO RUA ACHIMEDES BOCARDI

Local: Rua Archimedes Bocardi, Itapuca - RS		Data: 10/2017
Projeto	Iniciativa	Escala 1/500
SILVIO MARQUES DE FARIAS Eng. Civil - CREA RS 208.374	Prefeitura Municipal de Itapuca MARCOS JOSÉ SCORSATTO Pref. Municipal Itapuca - RS	Desenho Eng.Civil Silvio CREA RS 208.374
PAVIMENTAÇÃO/SINALIZAÇÃO		Área de Pavimentação 889,86 m²
		Prancha 1/12