



02 PERFIL TRANSVERSAL
1:100

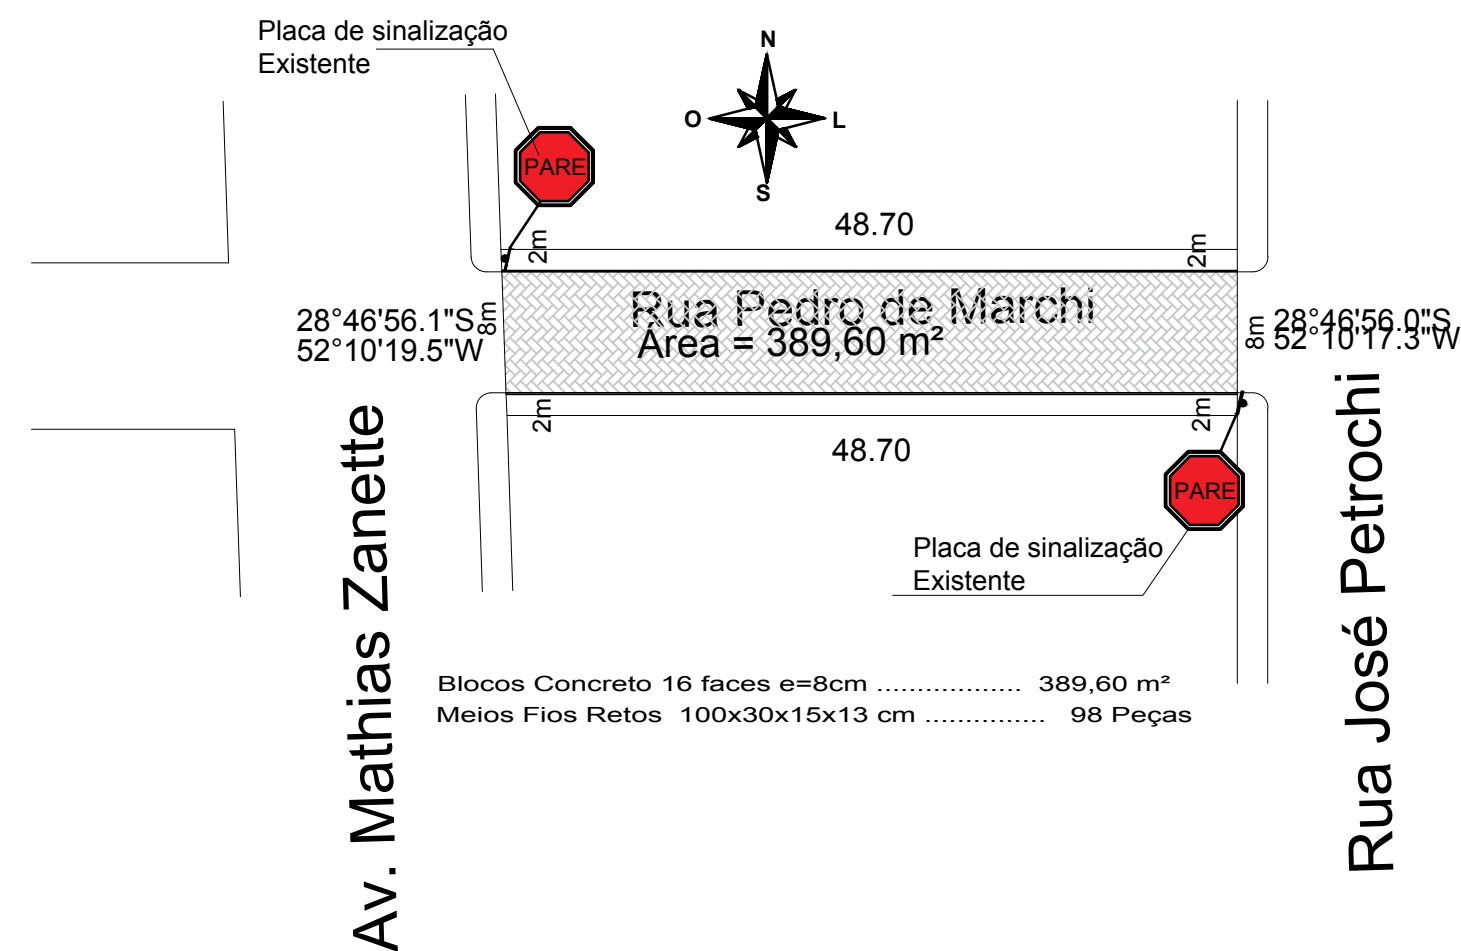

01 PAVIMENTAÇÃO - Planta Baixa
1:500

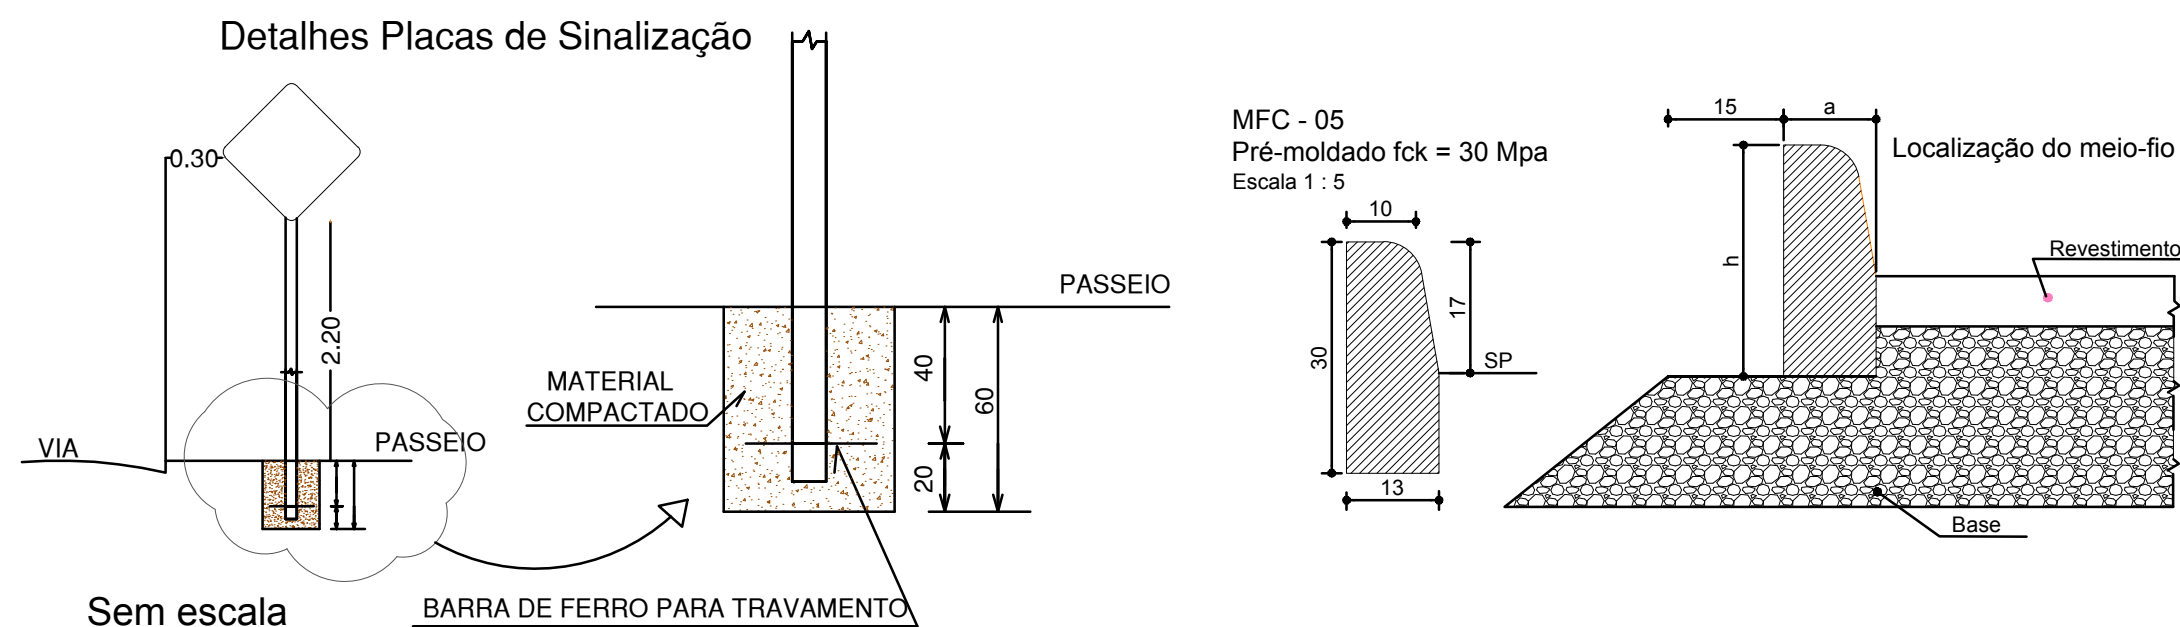

03 Detalhes 2
1:50

PAVIMENTAÇÃO

Local: Rua Pedro de Marchi, Itapuca - RS

Data: 05/2020

Projeto

Iniciativa

Escala
1/500

Eng.Civil Silvio
CREA RS 208.374

Prefeitura Municipal de Itapuca
MARCOS JOSÉ SCORSATTO
Pref. Municipal Itapuca - RS

Desenho
Eng.Civil Silvio
CREA RS 208.374

PLANTA GEOMETRICA / DETALHES

ÁREA
389,60 M²

Prancha
01/01