


QUANTITATIVOS


Blocos Concreto 16 faces e=10cm	874,69 m²
MEIO FIOS RETOS.....	207 m
MEIO FIOS CURVOS.....	4 m

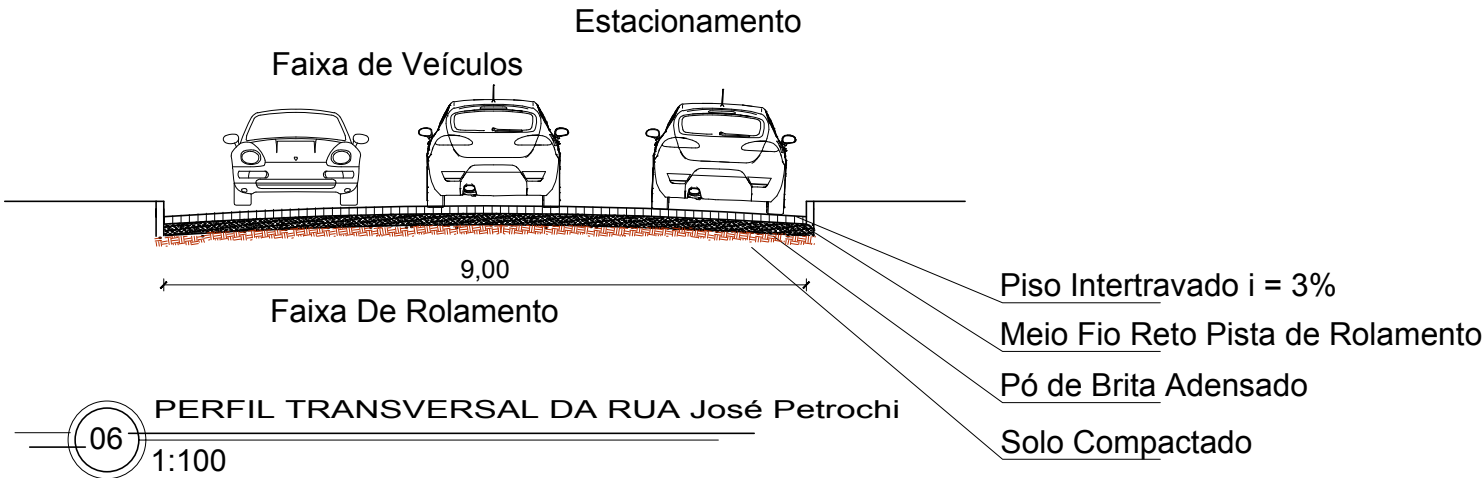


LEGENDA - Placas

 Indica Nome do Logradouro

PLANTA da SINALIZAÇÃO VERTICAL

PLACAS	DIMENSÃO	CORES	REFLETIVIDADE	
			FUNDO	LETRA - TARJA SETAS
02 unid. 	0,40x25	FUNDO : ESMALDA SÍMBOLO : PRETO	ESFERAS INCLUSAS (GRAU ENGENHEIRO- GRAU TÉCNICO)	ESFERAS INCLUSAS (GRAU ENGENHEIRO- GRAU TÉCNICO)

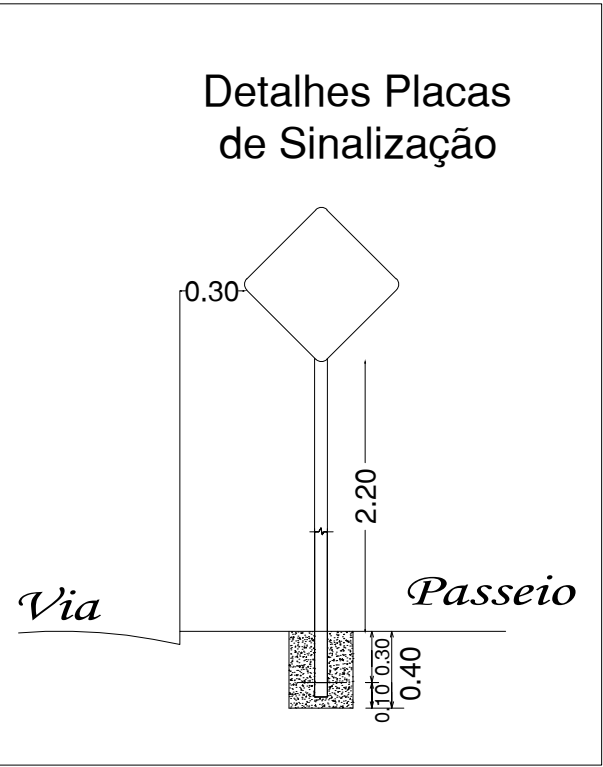

PAVIMENTAÇÃO RUA JOSÉ PETROCHI

Local: Rua José Petrochi, Itapuca - RS		Data: 10/2017
Projeto	Iniciativa	Escala
SILVIO MARQUES DE FARIAS Eng. Civil - CREA RS 208.374	Prefeitura Municipal de Itapuca MARCOS JOSÉ SCORSATTO Pref. Municipal Itapuca - RS	1/500
PAVIMENTAÇÃO/SINALIZAÇÃO		Desenho
		Eng.Civil Silvio CREA RS 208.374
		Área de Pavimentação 874,69 m²
		Prancha 3/12