


Estacionamento Faixa de Veículos Estacionamento

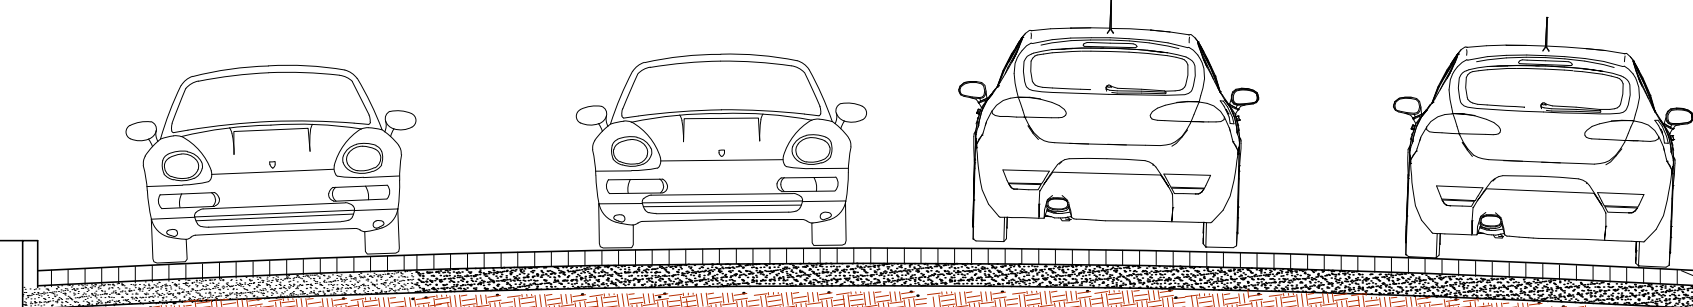

11,00

Faixa De Rolamento

Piso Intertravado i=3%

Meio Fio Reto Pista de Rolamento

Pó de Brita Adensado

Solo Compactado

PERFIL TRANSVERSAL DA RUA Arvorezinha

14

1:100

PAVIMENTAÇÃO RUA ARVOREZINHA

Local: Rua Arvorezinha, Itapuca - RS

Data: 10/2017

Projeto

Iniciativa

Escala

1/500

SILVIO MARQUES DE FARIAS
Eng. Civil - CREA RS 208.374

Prefeitura Municipal de Itapuca
MARCOS JOSÉ SCORSATTO
Pref. Municipal Itapuca - RS

Desenho
Eng.Civil Silvio
CREA RS 208.374

PAVIMENTAÇÃO/SINALIZAÇÃO

Área de Pavimentação
4.685,80 m²

Prancha
7/12