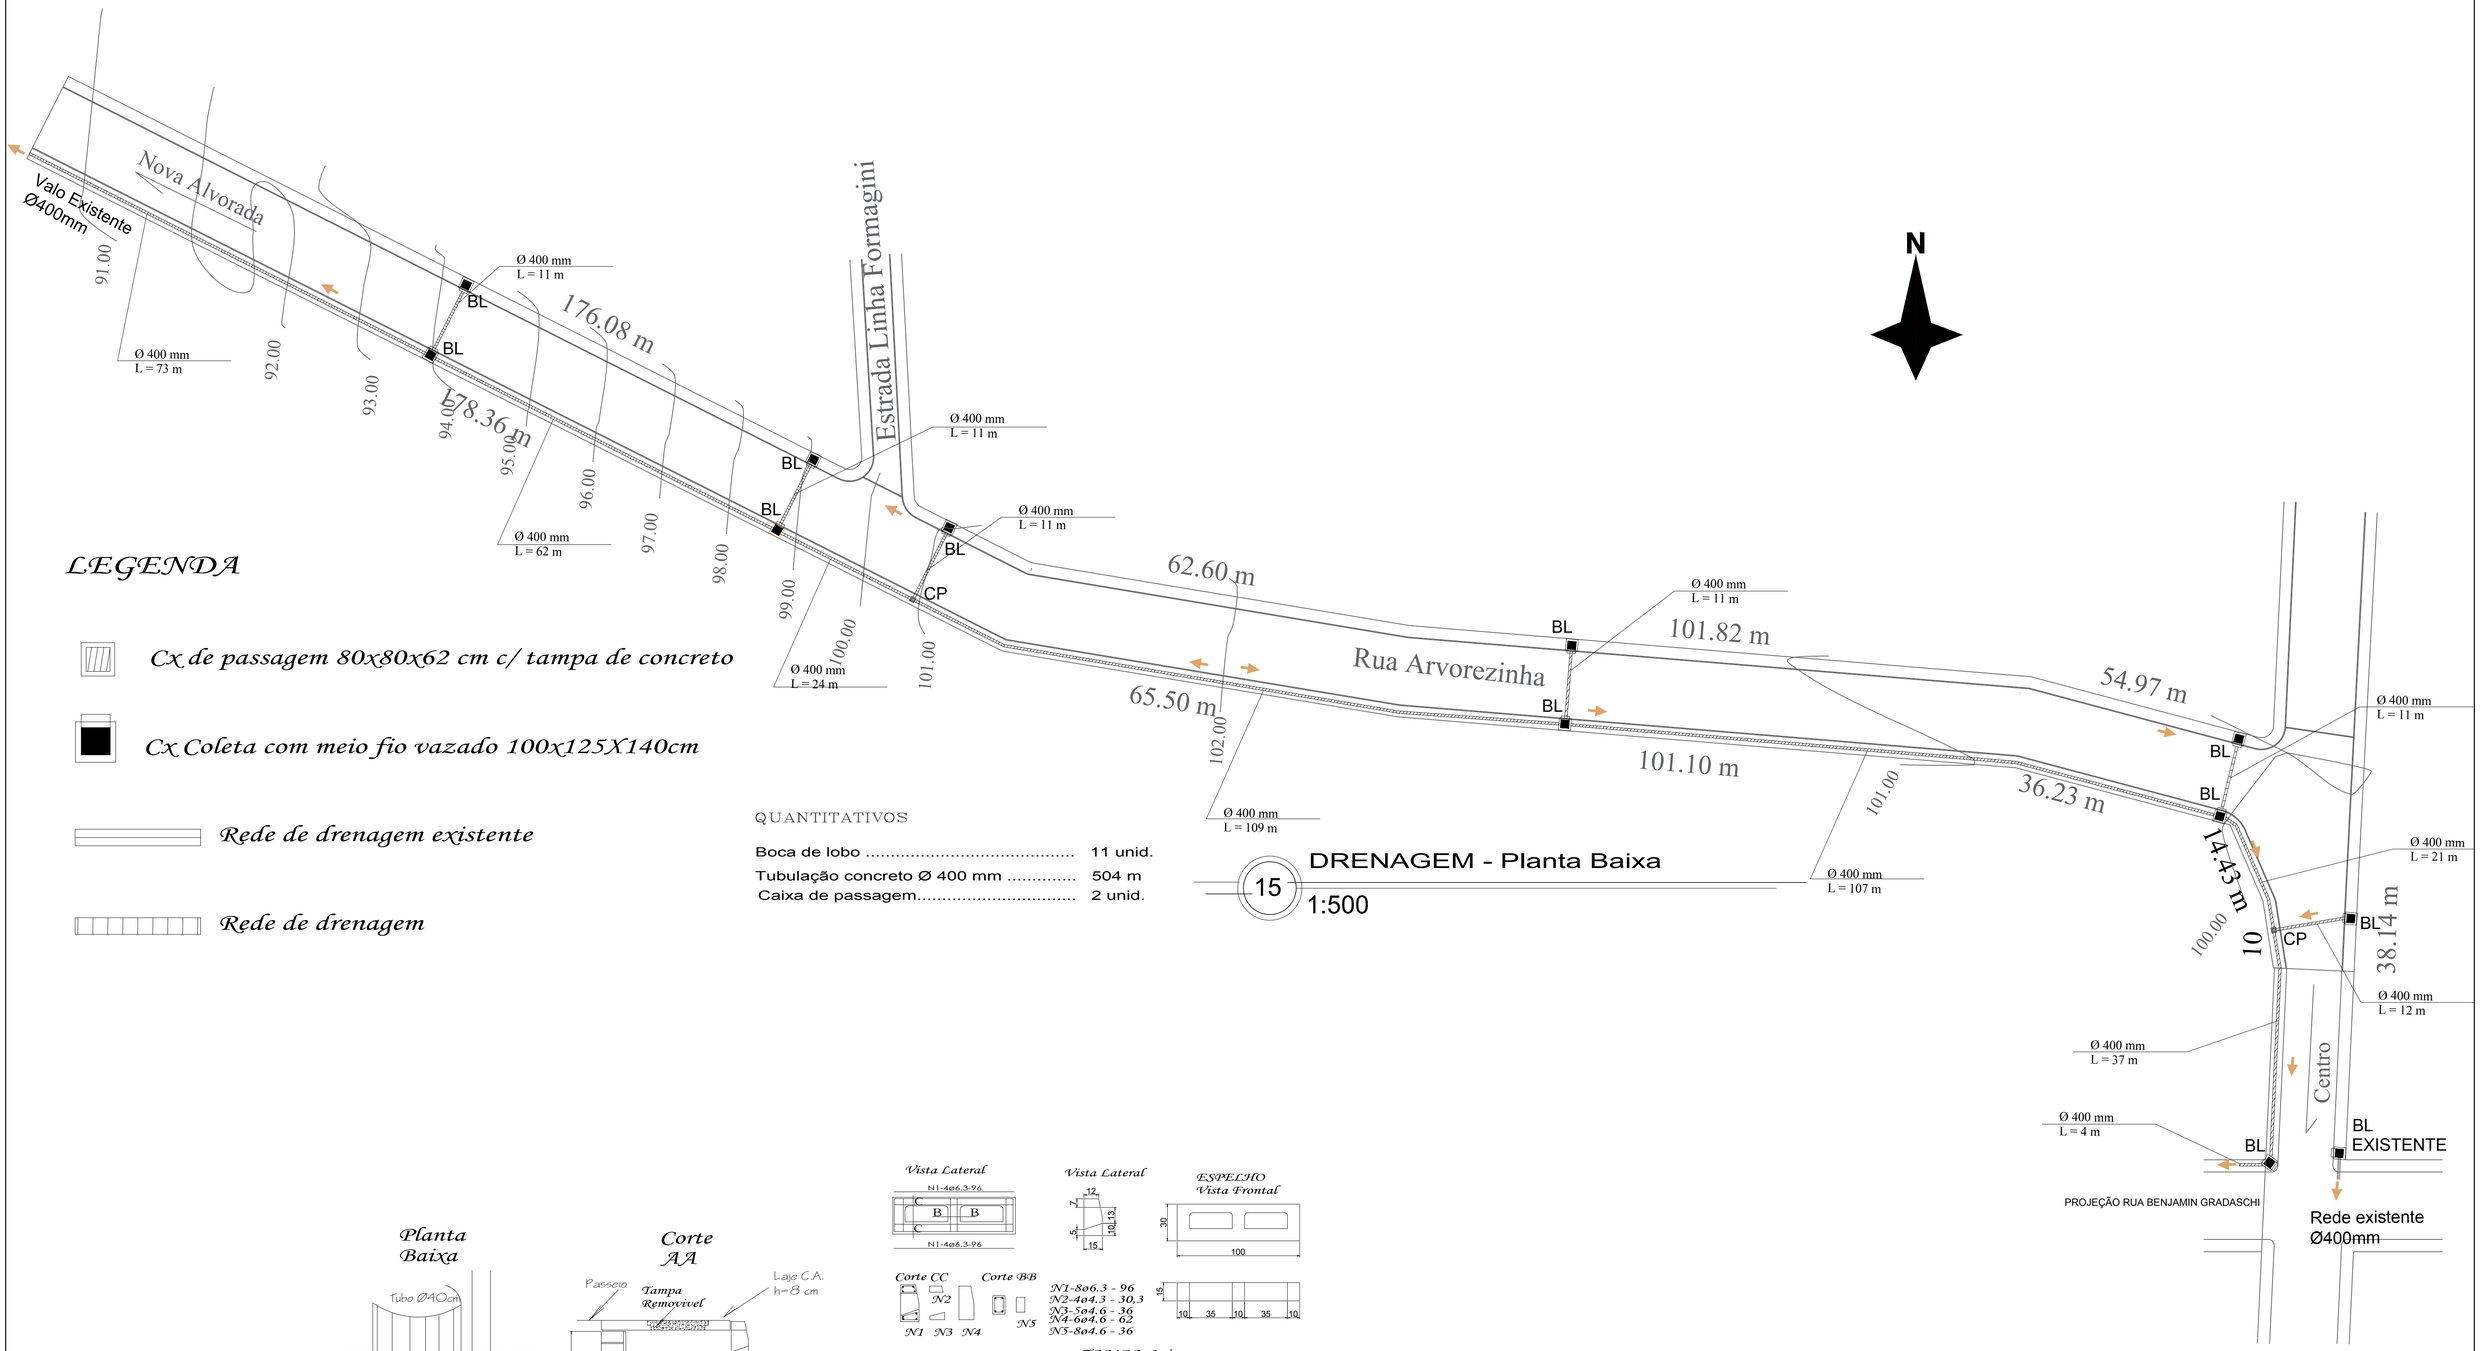

QUANTITATIVOS

Boca de lobo	11 unid.
Tubulação concreto Ø 400 mm	504 m
Caixa de passagem.....	2 unid.

15 DRENAGEM - Planta Baixa
1:500

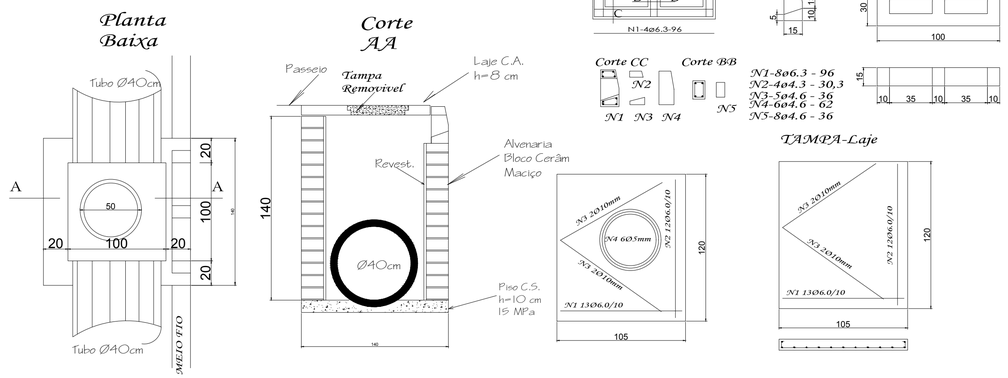

16 DETALHE DRENAGEM
1:25

PAVIMENTAÇÃO RUA ARVOREZINHA

Local: Rua Arvorezinha, Itapuca - RS

Data: 10/2017

Projeto

SILVIO MARQUES DE FARIAS
Eng. Civil - CREA RS 208.374

Iniciativa

Prefeitura Municipal de Itapuca
MARCOS JOSÉ SCORSATTO
Pref. Municipal Itapuca - RS

Escala 1/500

Desenho
Eng.Civil Silvio
CREA RS 208.374

Drenagem

Extensão de Tubos
504 m

Prancha
8/12