





## Pavimentação/Sinalização

21 1:500

### QUANTITATIVOS

Blocos Concreto 16 faces e=10cm ..... 1.206,86 m²  
MEIO FIOS RETOS..... 231 m  
MEIO FIOS CURVOS..... 4 m

PLACAS	DIMENSÃO	CORES	REFLETIVIDADE	
			FUNDO	LETRA TARJA SETAS
02 unid.	Ø= 0,50 m	FUNDO : Vermelho SÍMBOLO : PRETO	ESFERAS INCLUSAS ( GRAU ENGENHEIRO— GRAU TÉCNICO)	ESFERAS INCLUSAS ( GRAU ENGENHEIRO— GRAU TÉCNICO)
02 unid.	0,40x25	FUNDO : ESMALDA SÍMBOLO : PRETO	ESFERAS INCLUSAS ( GRAU ENGENHEIRO— GRAU TÉCNICO)	ESFERAS INCLUSAS ( GRAU ENGENHEIRO— GRAU TÉCNICO)

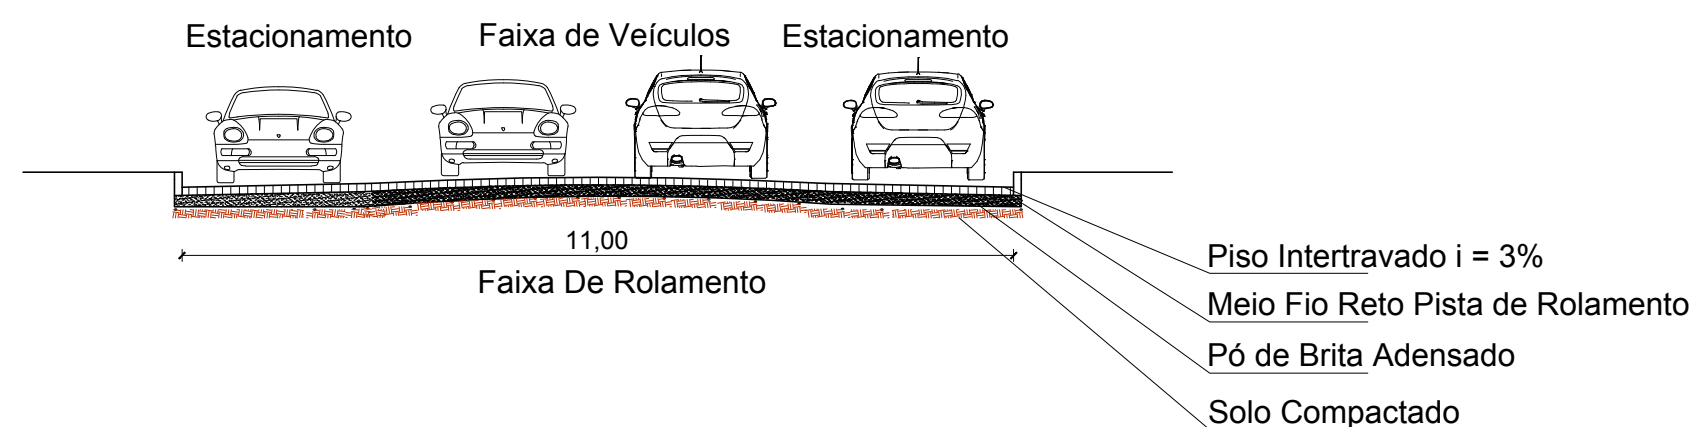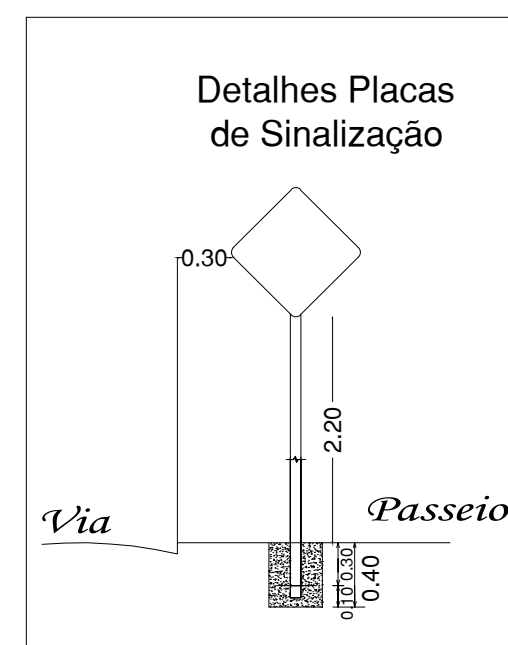

## PERFIL TRANSVERSAL DA RUA VALENTIN SCORSATTO

22 1:100

## PAVIMENTAÇÃO RUA VALENTIN SCORSATTO

Local: Rua Valentin Scorsatto, Itapuca - RS

Data: 10/2017

Projeto

Iniciativa

Escala  
1/500

SILVIO MARQUES DE FARIAS  
Eng. Civil - CREA RS 208.374

Prefeitura Municipal de Itapuca  
MARCOS JOSÉ SCORSATTO  
Pref. Municipal Itapuca - RS

Desenho  
Eng.Civil Silvio  
CREA RS 208.374

PAVIMENTAÇÃO/SINALIZAÇÃO

Área de Pavimento  
1.206,86 m²

Prancha  
11/12