




AV. JULIO CARDOSO S 28° 46' 51.40``
W 52° 10' 17.38``

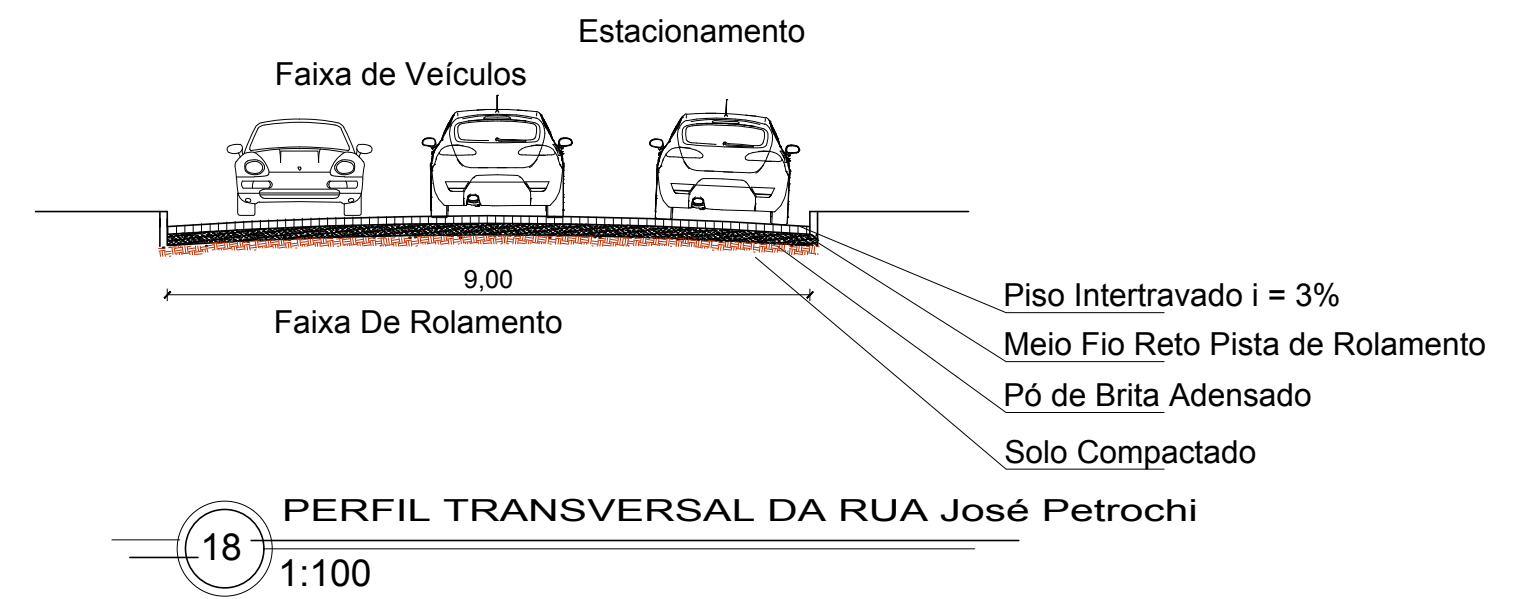

17 PAVIMENTAÇÃO/SINALIZAÇÃO - Planta Baixa
1:500

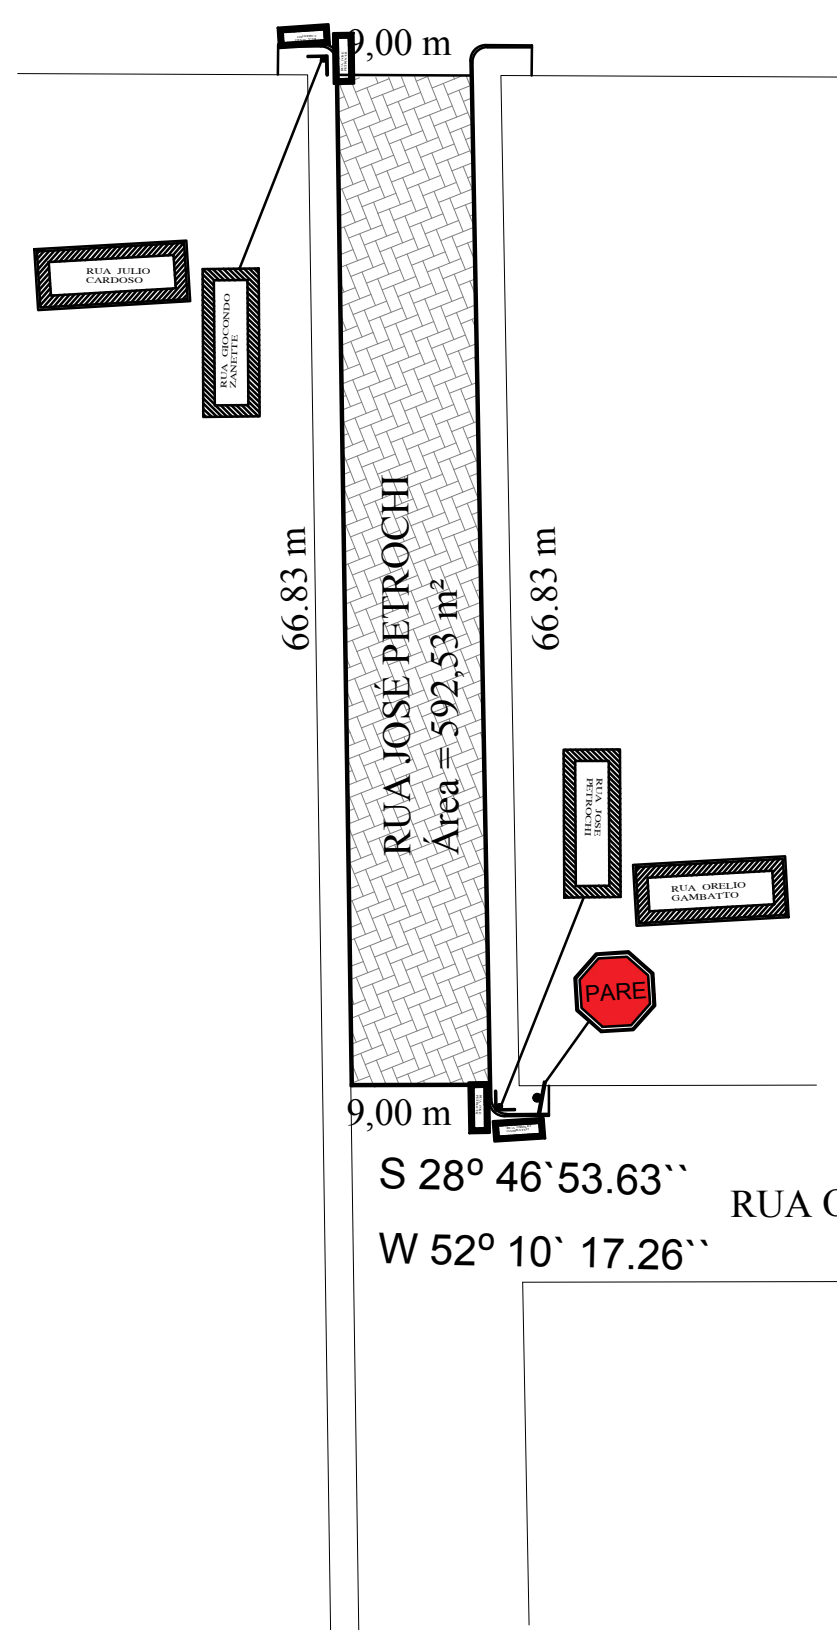

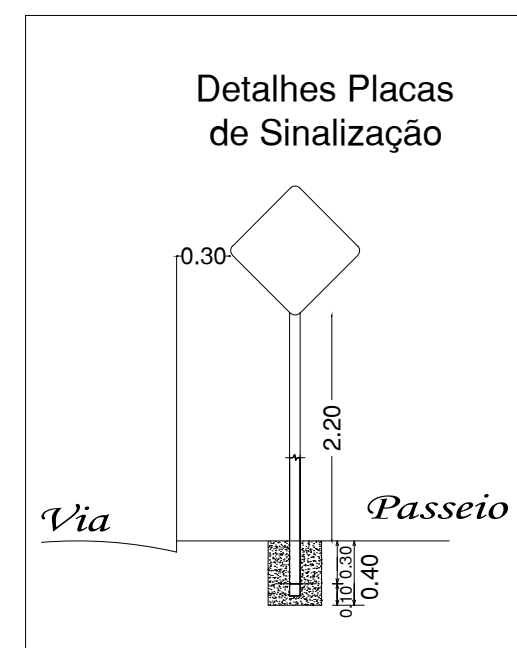

QUANTITATIVOS

Blocos Concreto 16 faces e=10cm 592,53 m²
MEIO FIOS RETOS..... 145 m
MEIO FIOS CURVOS..... 4 m

LEGENDA - Placas

 PARE Parada Obrigatória

 Indica Nome do Logradouro

PLACAS	DIMENSÃO	CÓRES	REFLETIVIDADE	
			FUNDO	LETRA TARJA SETAS
01 unid. 	Ø= 0,50 m	FUNDO : Vermelho SÍMBOLO : PRETO	ESFERAS INCLUSAS (GRAU ENGENHEIRO- GRAU TÉCNICO)	ESFERAS INCLUSAS (GRAU ENGENHEIRO- GRAU TÉCNICO)
02 unid. 	0,40x25	FUNDO : ESMALDA SÍMBOLO : PRETO	ESFERAS INCLUSAS (GRAU ENGENHEIRO- GRAU TÉCNICO)	ESFERAS INCLUSAS (GRAU ENGENHEIRO- GRAU TÉCNICO)

PAVIMENTAÇÃO RUA JOSÉ PETROCHI

Local: Rua José Petrochi, Itapuca - RS		Data: 10/2017
Projeto	Iniciativa	Escala
SILVIO MARQUES DE FARIAS Eng. Civil - CREA RS 208.374	Prefeitura Municipal de Itapuca MARCOS JOSÉ SCORSATTO Pref. Municipal Itapuca - RS	1/500
PAVIMENTAÇÃO/SINALIZAÇÃO		Desenho
		Eng.Civil Silvio CREA RS 208.374
		Área de Pavimento
		592,53 m²
		Prancha
		9/12