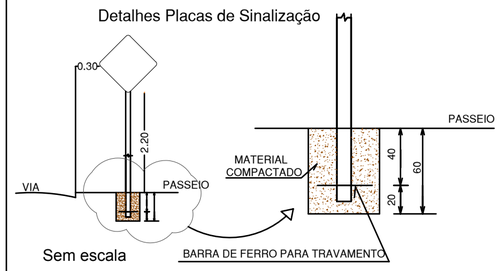

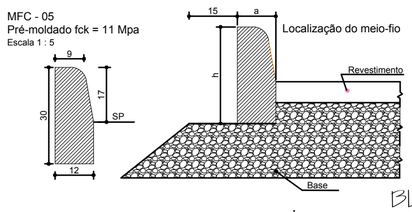

Detalhes 2

05

1:500

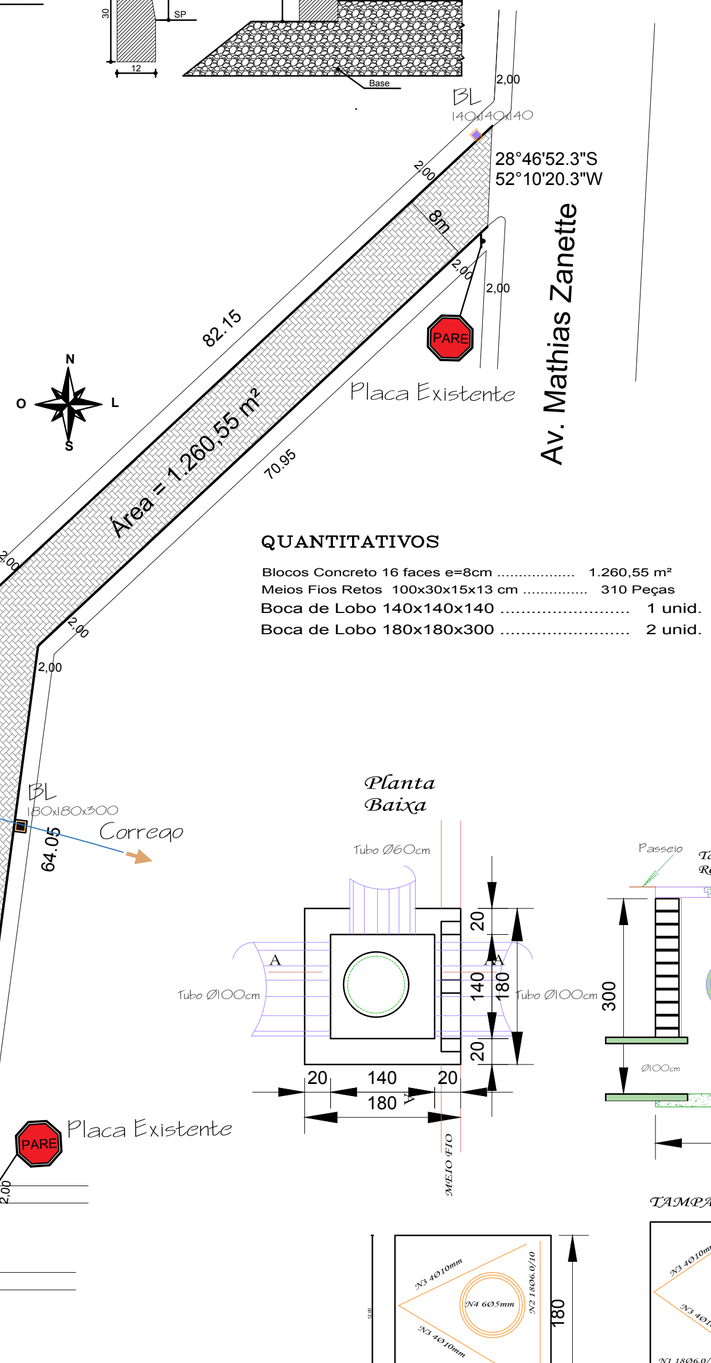

QUANTITATIVOS

Blocos Concreto 16 faces e=8cm	1.260,55 m²
Meios Fios Retos 100x30x15x13 cm	310 Peças
Boca de Lobo 140x140x140	1 unid.
Boca de Lobo 180x180x300	2 unid.

PAVIMENTAÇÃO

01

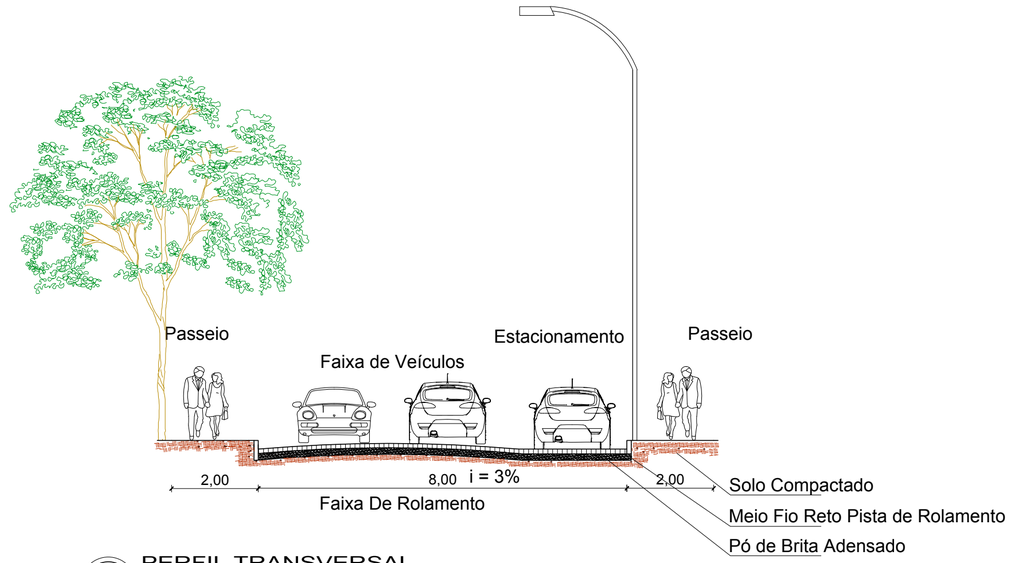

PERFIL TRANSVERSAL

02

1:100

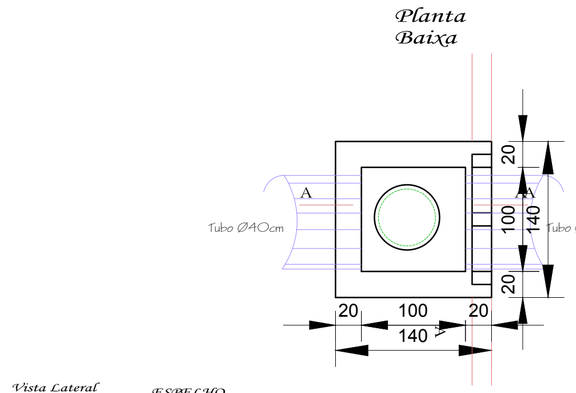

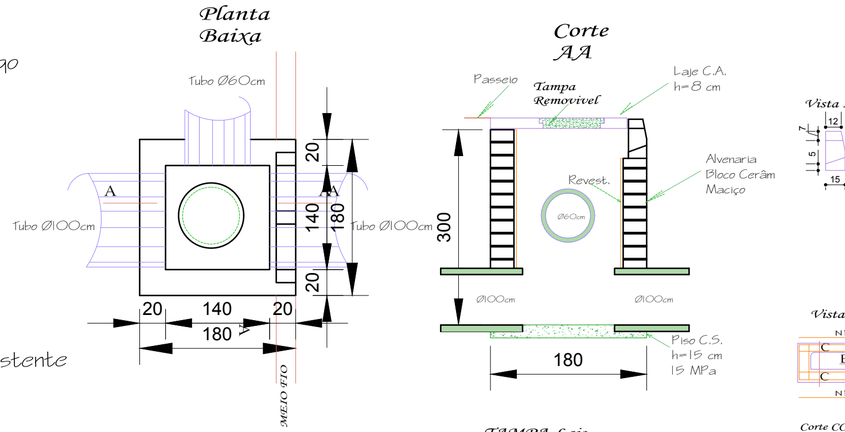

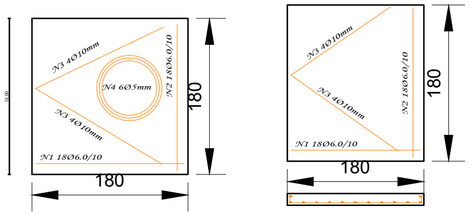

Detalhes Drenagem Boca de Lobo 180x180x300

03

1:50

Detalhes Drenagem Boca de Lobo 140x140x140

04

1:50

PAVIMENTAÇÃO

Local: Rua Alberto Pancotte, Itapuca - RS

Data: 05/2020

Projeto

Eng.Civil Silvio
CREA RS 208.374

Iniciativa

Prefeitura Municipal de Itapuca
MARCOS JOSÉ SCORSATTO
Pref. Municipal Itapuca - RS

Escala
1/500

Desenho
Eng.Civil Silvio
CREA RS 208.374

PLANTA BAIXA/DETALHES

ÁREA
1.260,55 M²

Prancha
01/01