



CORTE BB

ESCALA 1:75

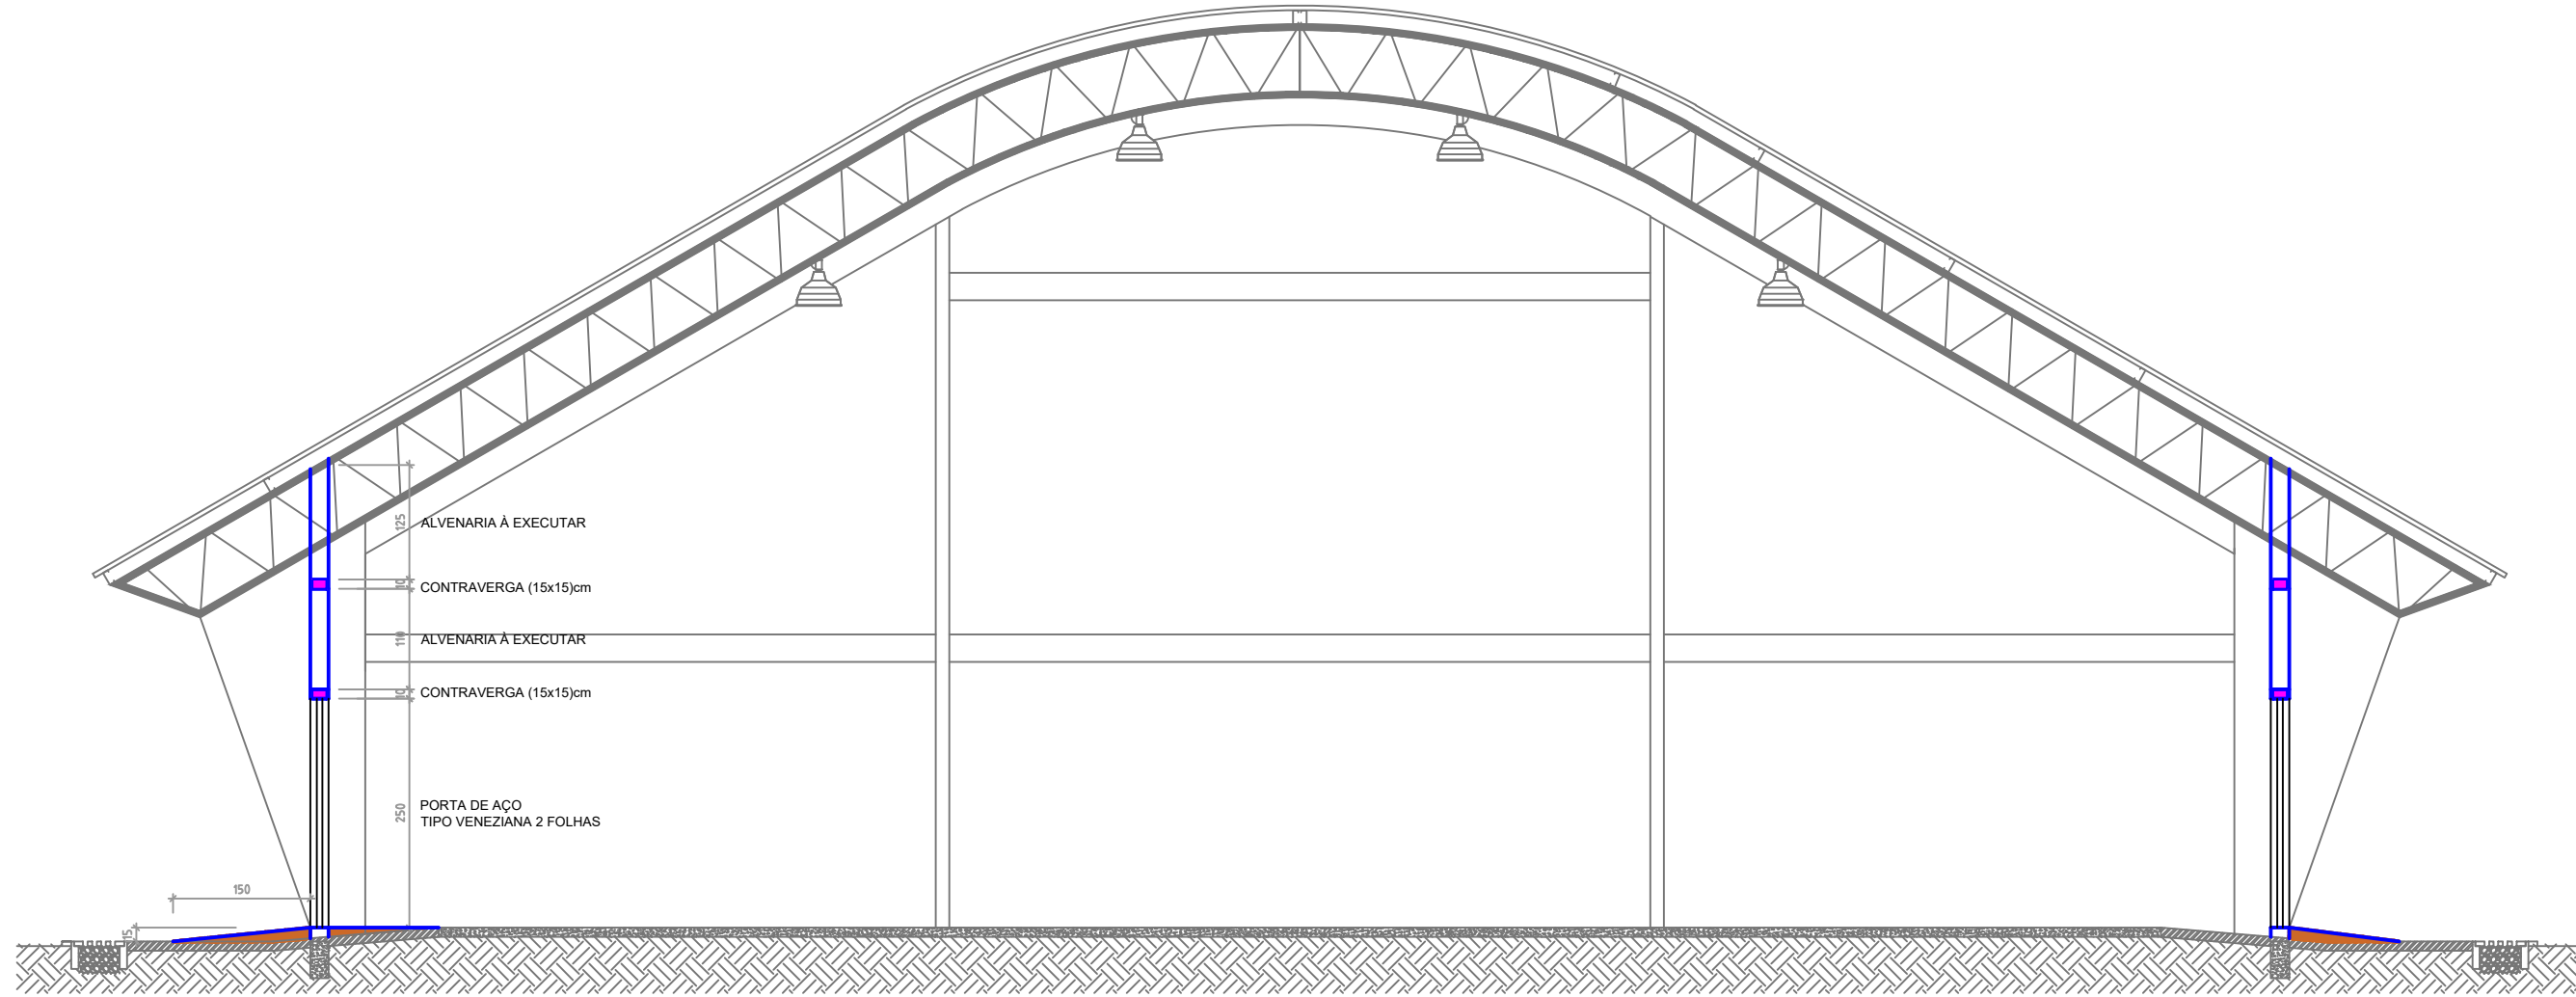




CORTE CC

ESCALA 1:75

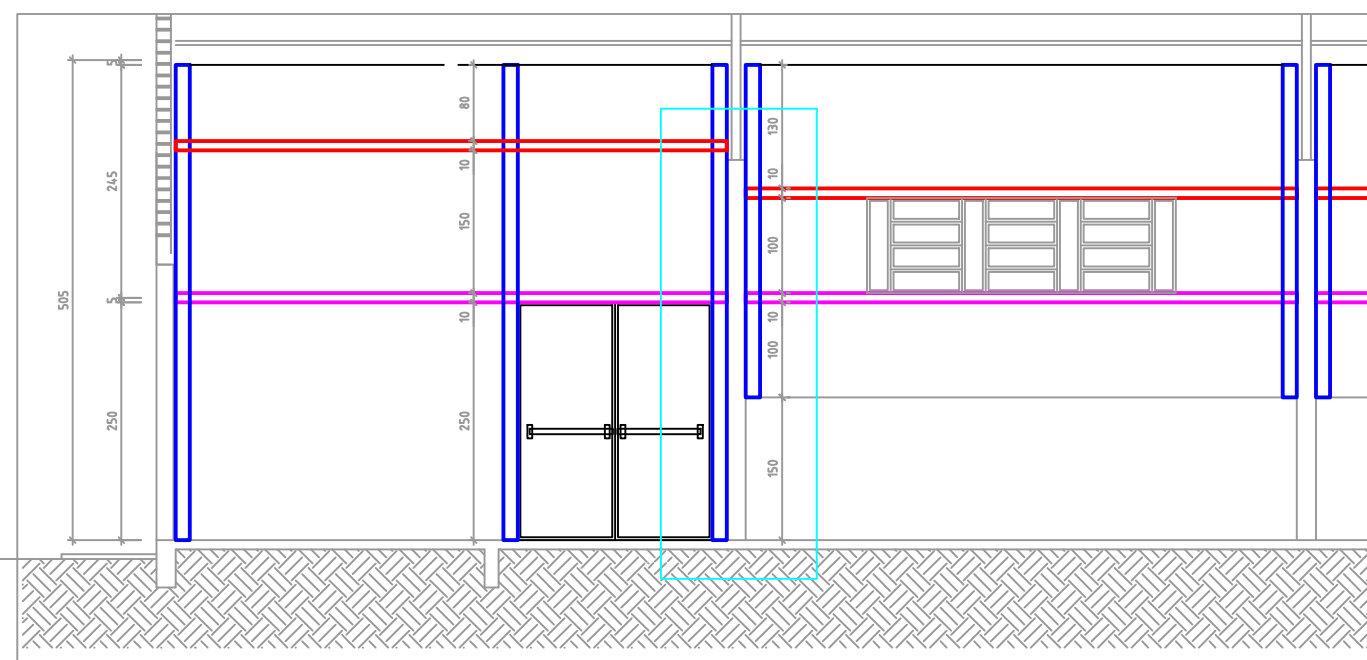

SISTEMA DE ENGASTE ESTRUTURAL

ESCALA 1:125

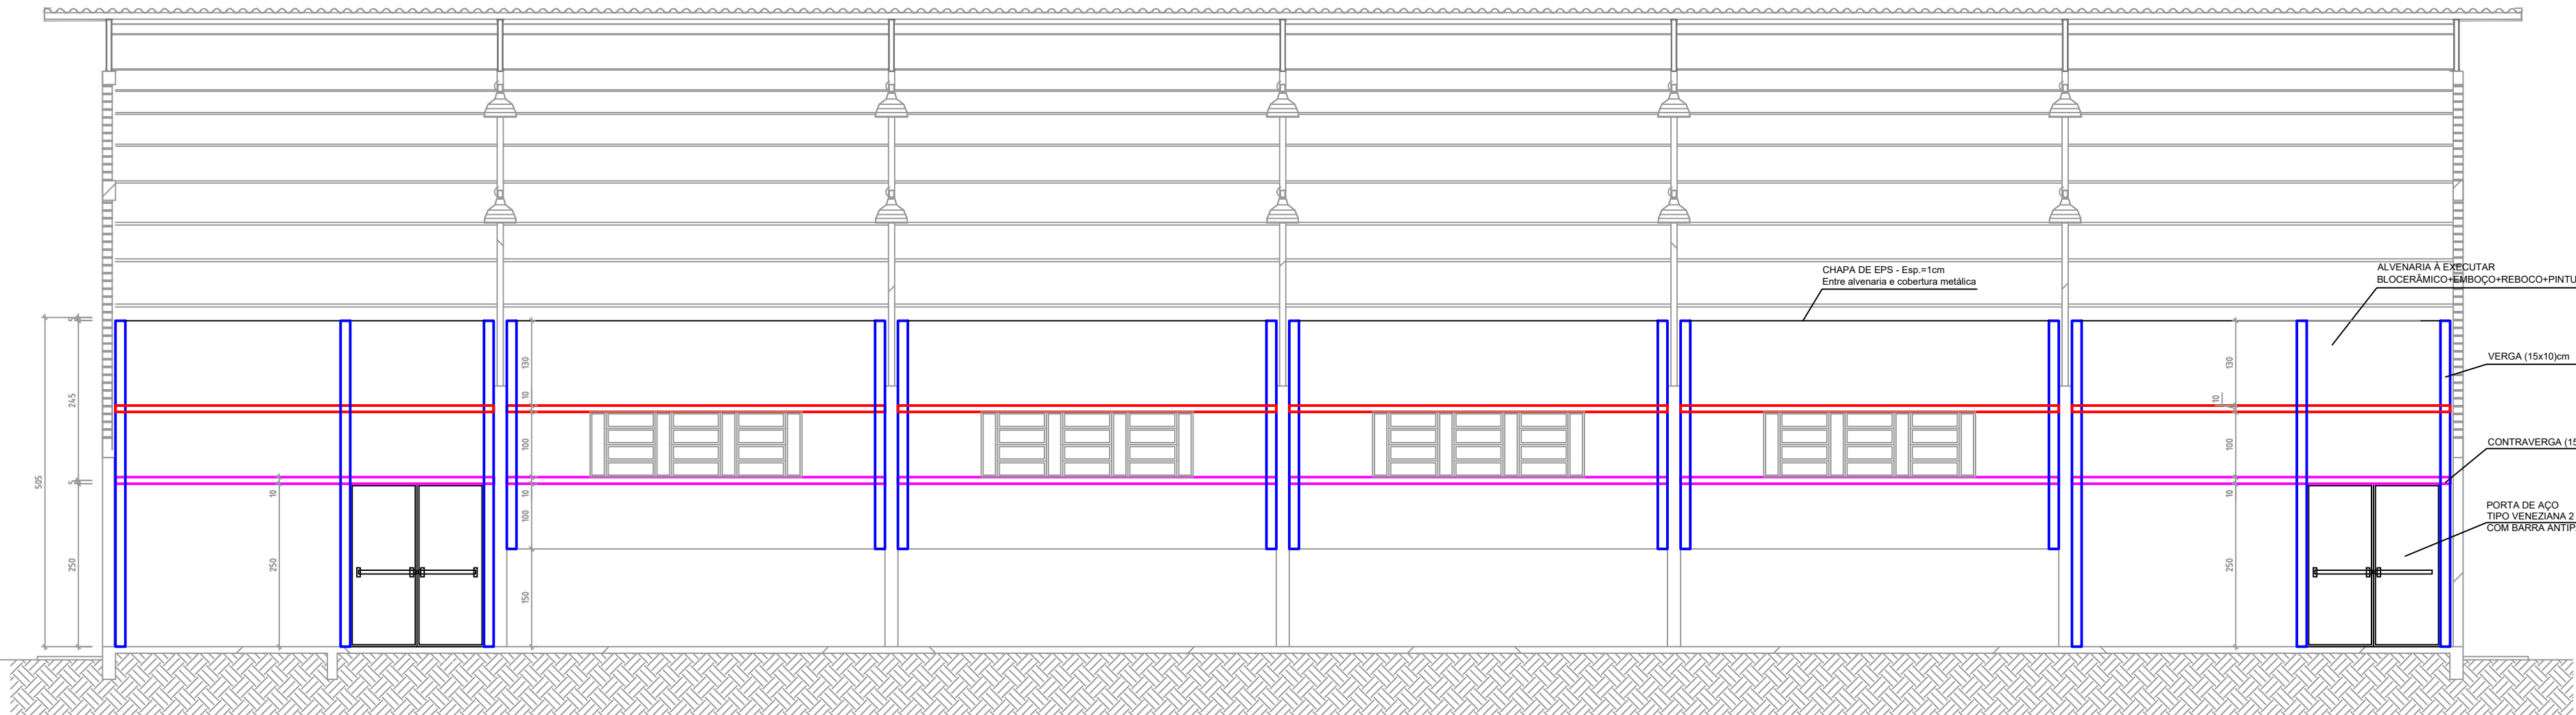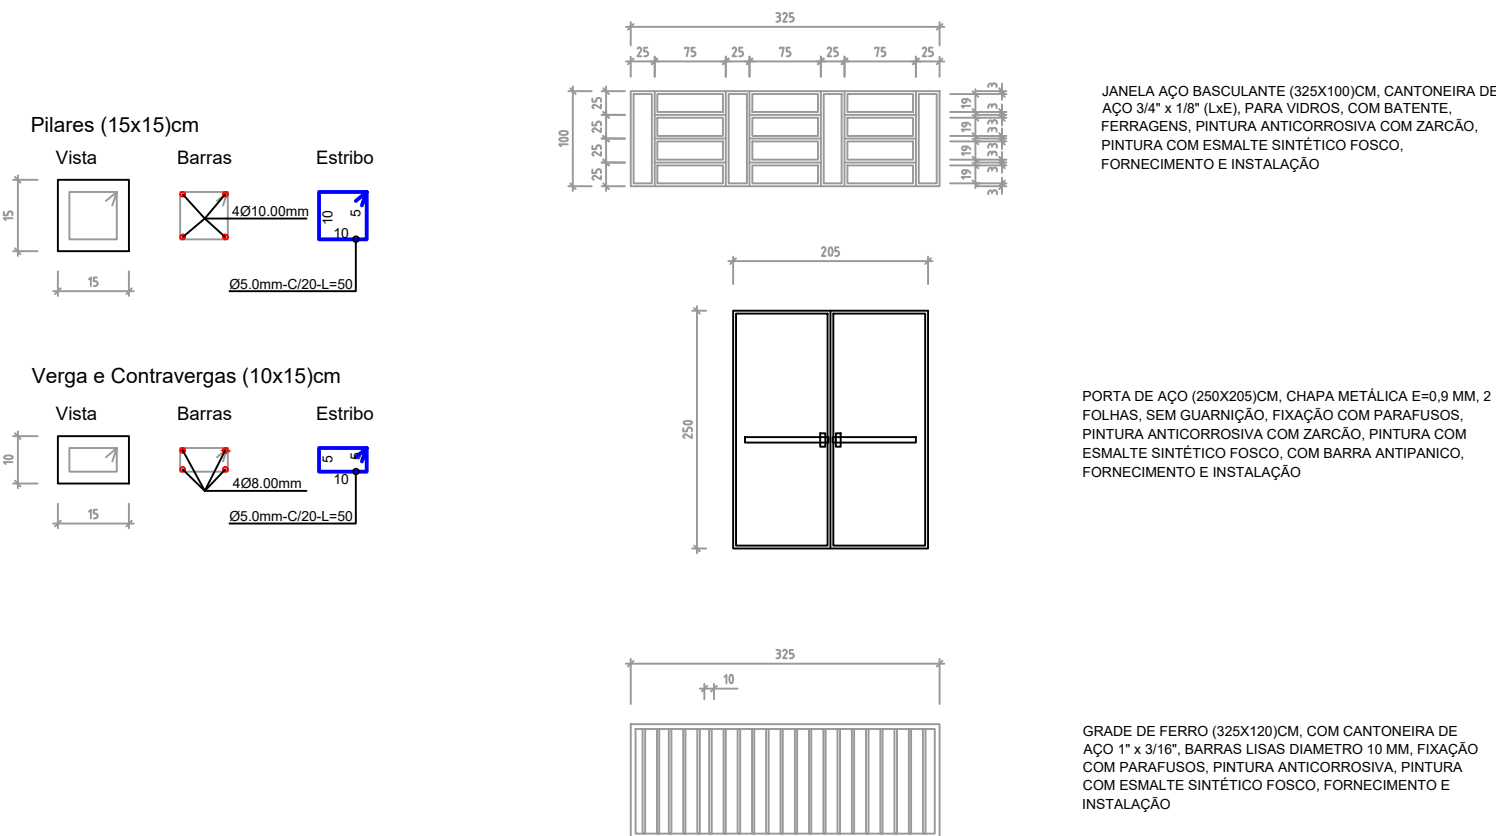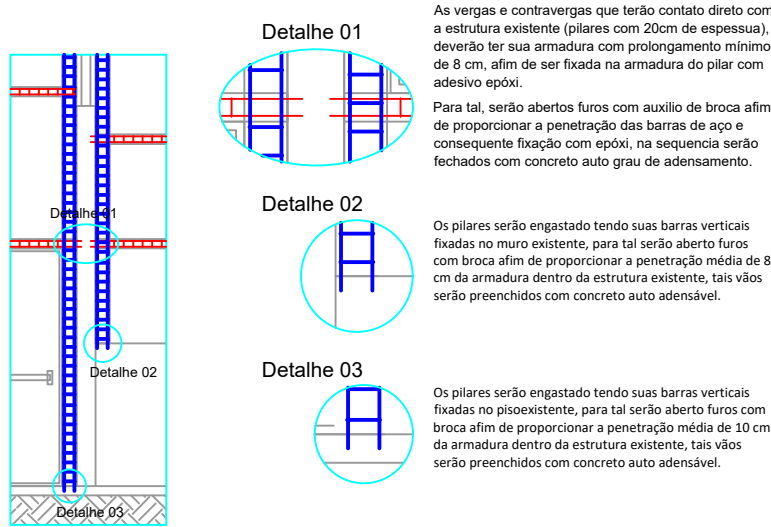

CORTE AA

ESCALA 1:75

00	31/08/2021	Chagas_J	EMIÇÃO INICIAL	
REVISÃO	DATA	AUTOR	DESCRIÇÃO	RUBRICA
<div><div></div><div><div>Jonatas Martins das Chagas</div><div>Engenheiro Civil - CREA RS246244</div><div>Rua Santa Maria, Nº183, bairro Consoladora, Casca -RS</div><div>Fone: 54 999690725 - CEP.: 99260 000</div><div>E-mail: proexataeng@gmail.com</div></div></div>				
PROPRIETÁRIO:				
PREFEITURA MUNICIPAL DE ITAPUCA - RS				
Prefeito: MARCOS JOSÉ SCORSATTO				
Endereço: Rua Arvorezinha, nº 1035, centro, Itapuca - RS				
OBJETO/OBRA:				
FECHAMENTO EM ALVENARIA PARA QUADRA ESCOLAR COBERTA				
Área: 980,40 m²				
Indicada: Agosto/2021				
Projeto: 11444227				
Especiação: 07.20 CON				
LOCAL:				
Rua Archimedis Bocardi, centro, Itapuca - RS				
DESCRIÇÃO:				
Conclusão da quadra escolar coberta padrão FNDE (33450 pac2)				
ASSUNTO:				
PROJETO ARQUITETÔNICO				
CORTES - SISTEMA ESTRUTURAL				