



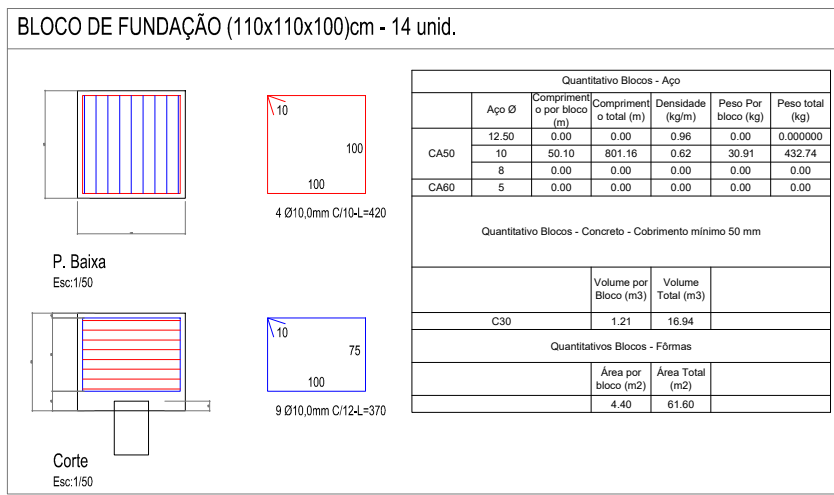

**PROJETO ESTRUTURAL FUNDAÇÕES**  
(Viga de Baldrame, Bloco de Fundação)

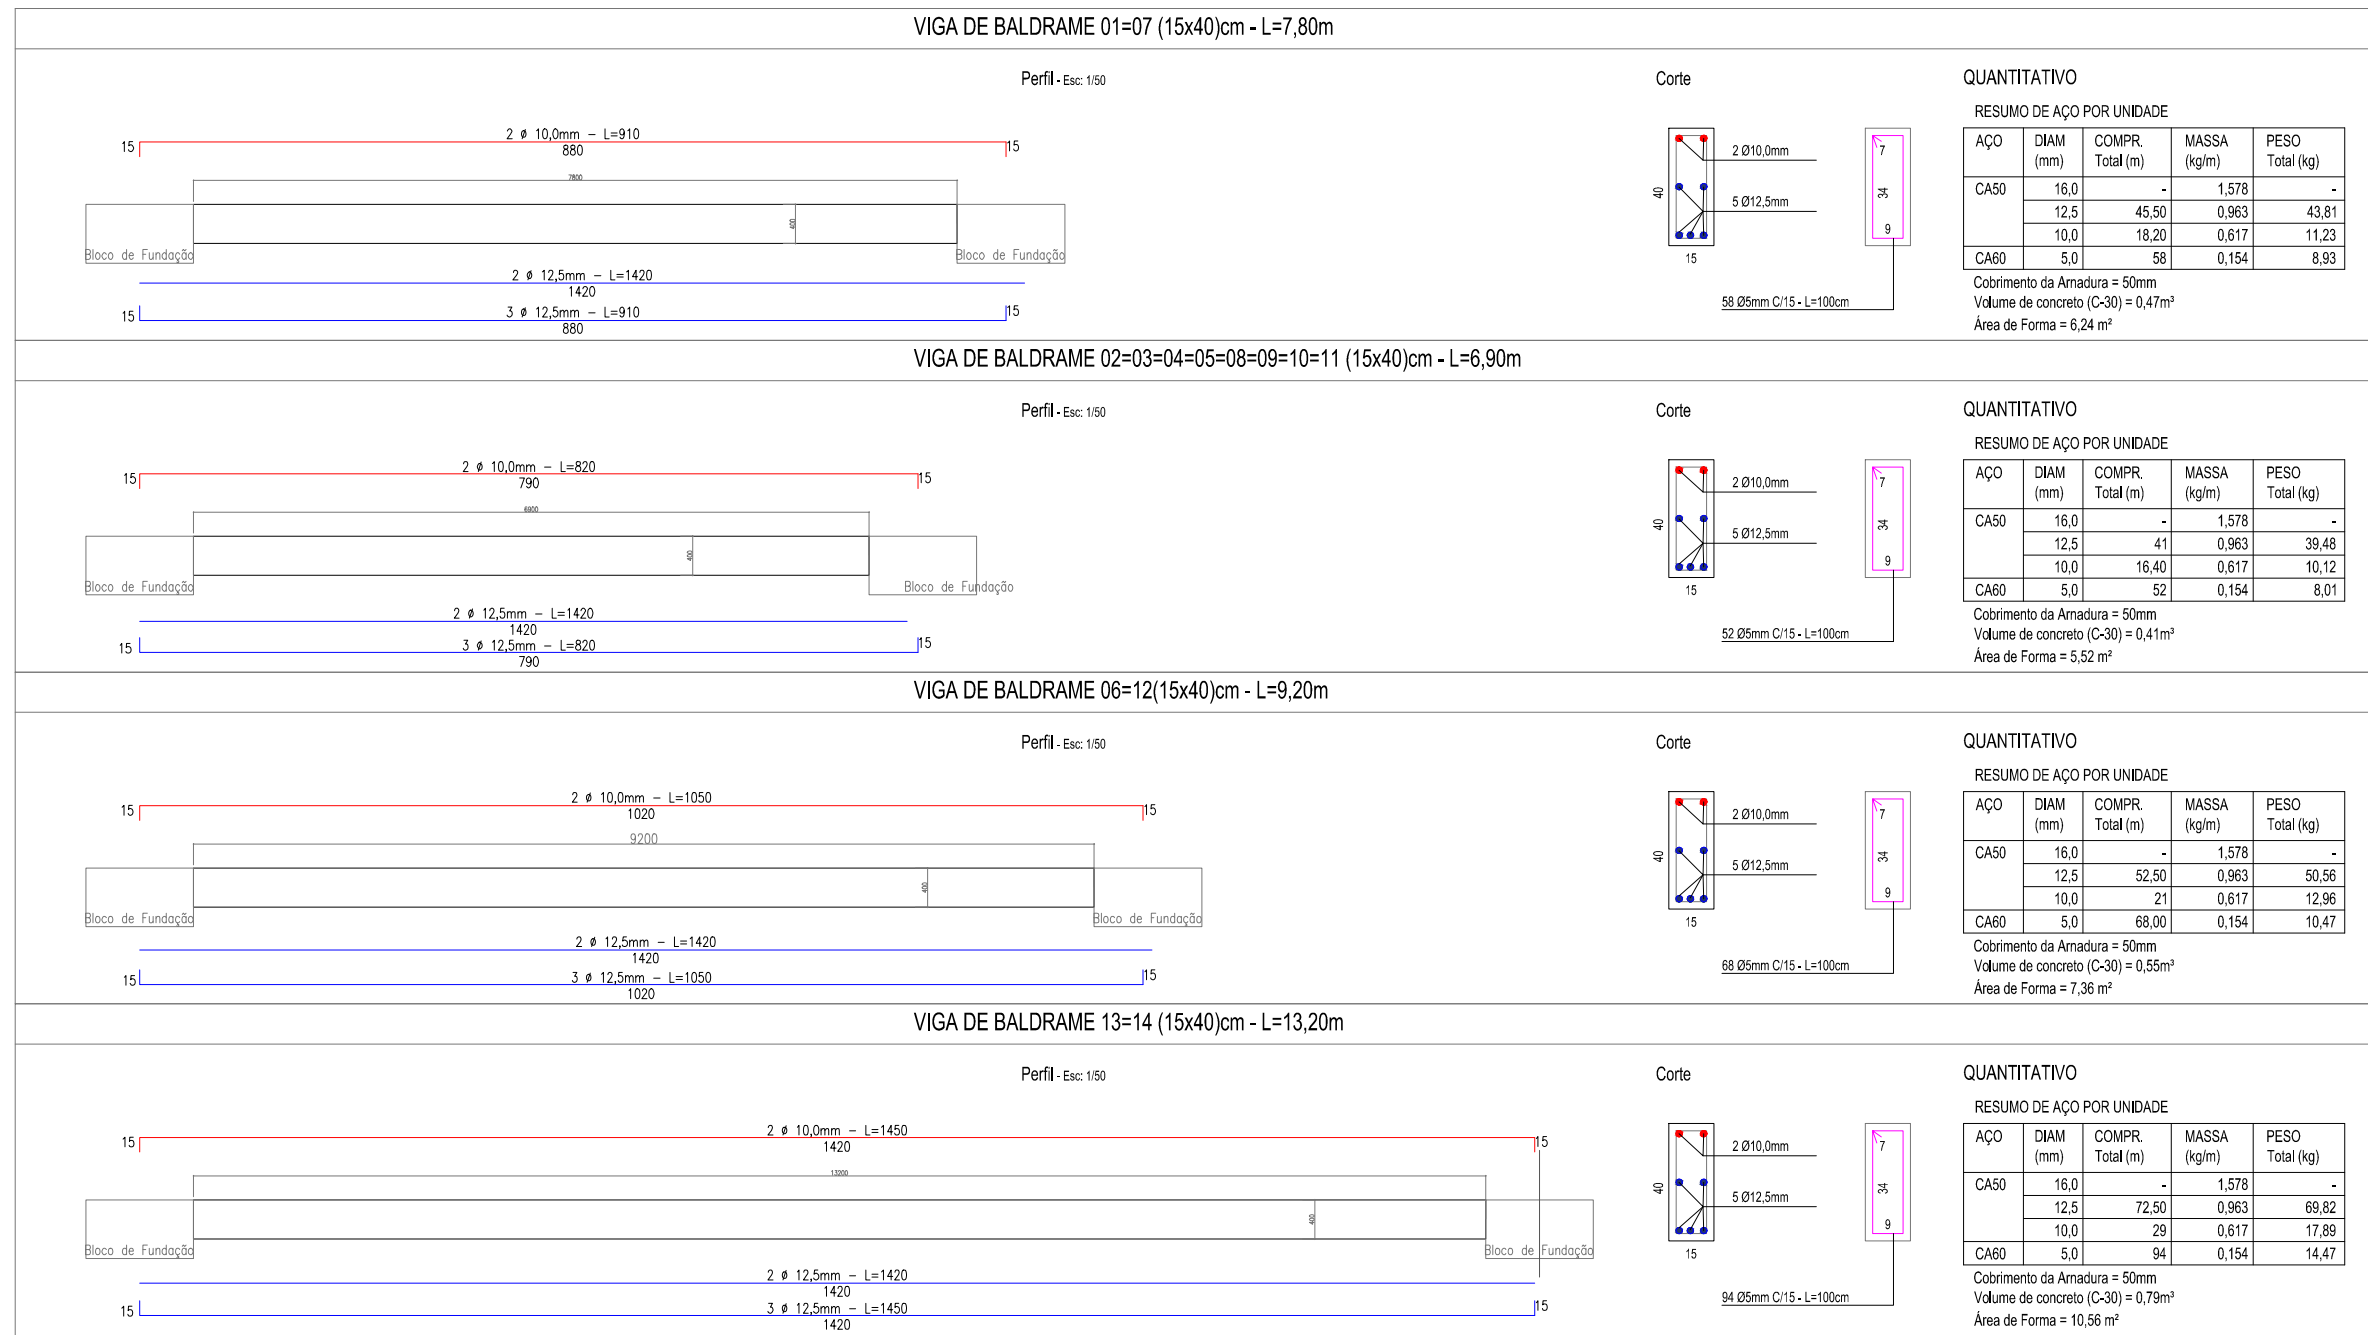

NBR 15420 - Classes de Agressividade Ambiental (CAA)			
Classes de agressividade ambiental	Agressividade	Classificação geral do tipo de ambiente para efeito do projeto	Risco de deterioração da estrutura
II	Moderada	Urbana	Pequeno



Jonatas Martins das Chagas

Engenheiro Civil - CREA RS246244

Rua Santa Maria, Nº183, bairro Consoladora, Casca -RS

Fone: 54 999690725 - CEP.: 99260 000

E-mail: proextaeng@gmail.com

PROPRIETÁRIO:

PREFEITURA MUNICIPAL DE ITAPUCA

Prefeito: Delmir Soraatto

Endereço: Rua Anversinho, 1035, Centro, Itapuca - RS, 95997-000

OBJETO/OBRA:

PAVILHÃO - PARQUE DE MÁQUINAS

LOCAL:

Avenida Julio de Cardoso, nº1432 (Parque de Máquinas), Centro, Itapuca - RS

DESCRIÇÃO:

Pavilhão em estrutura metálica

ASSUNTO:

PLANTA ESTRUTURAL DE INFRAESTRUTURA

Área: 833,84 m²

Desenho: Chagas\_J

Escala: ind.

Data: 09/07/2024

Arquivo:

ART: 13447971

ESPECIALIDADE:

EXECUTIVO

02/11