



P. Baixa EXISTENTE
A=120,51m²
Esc: 1/50

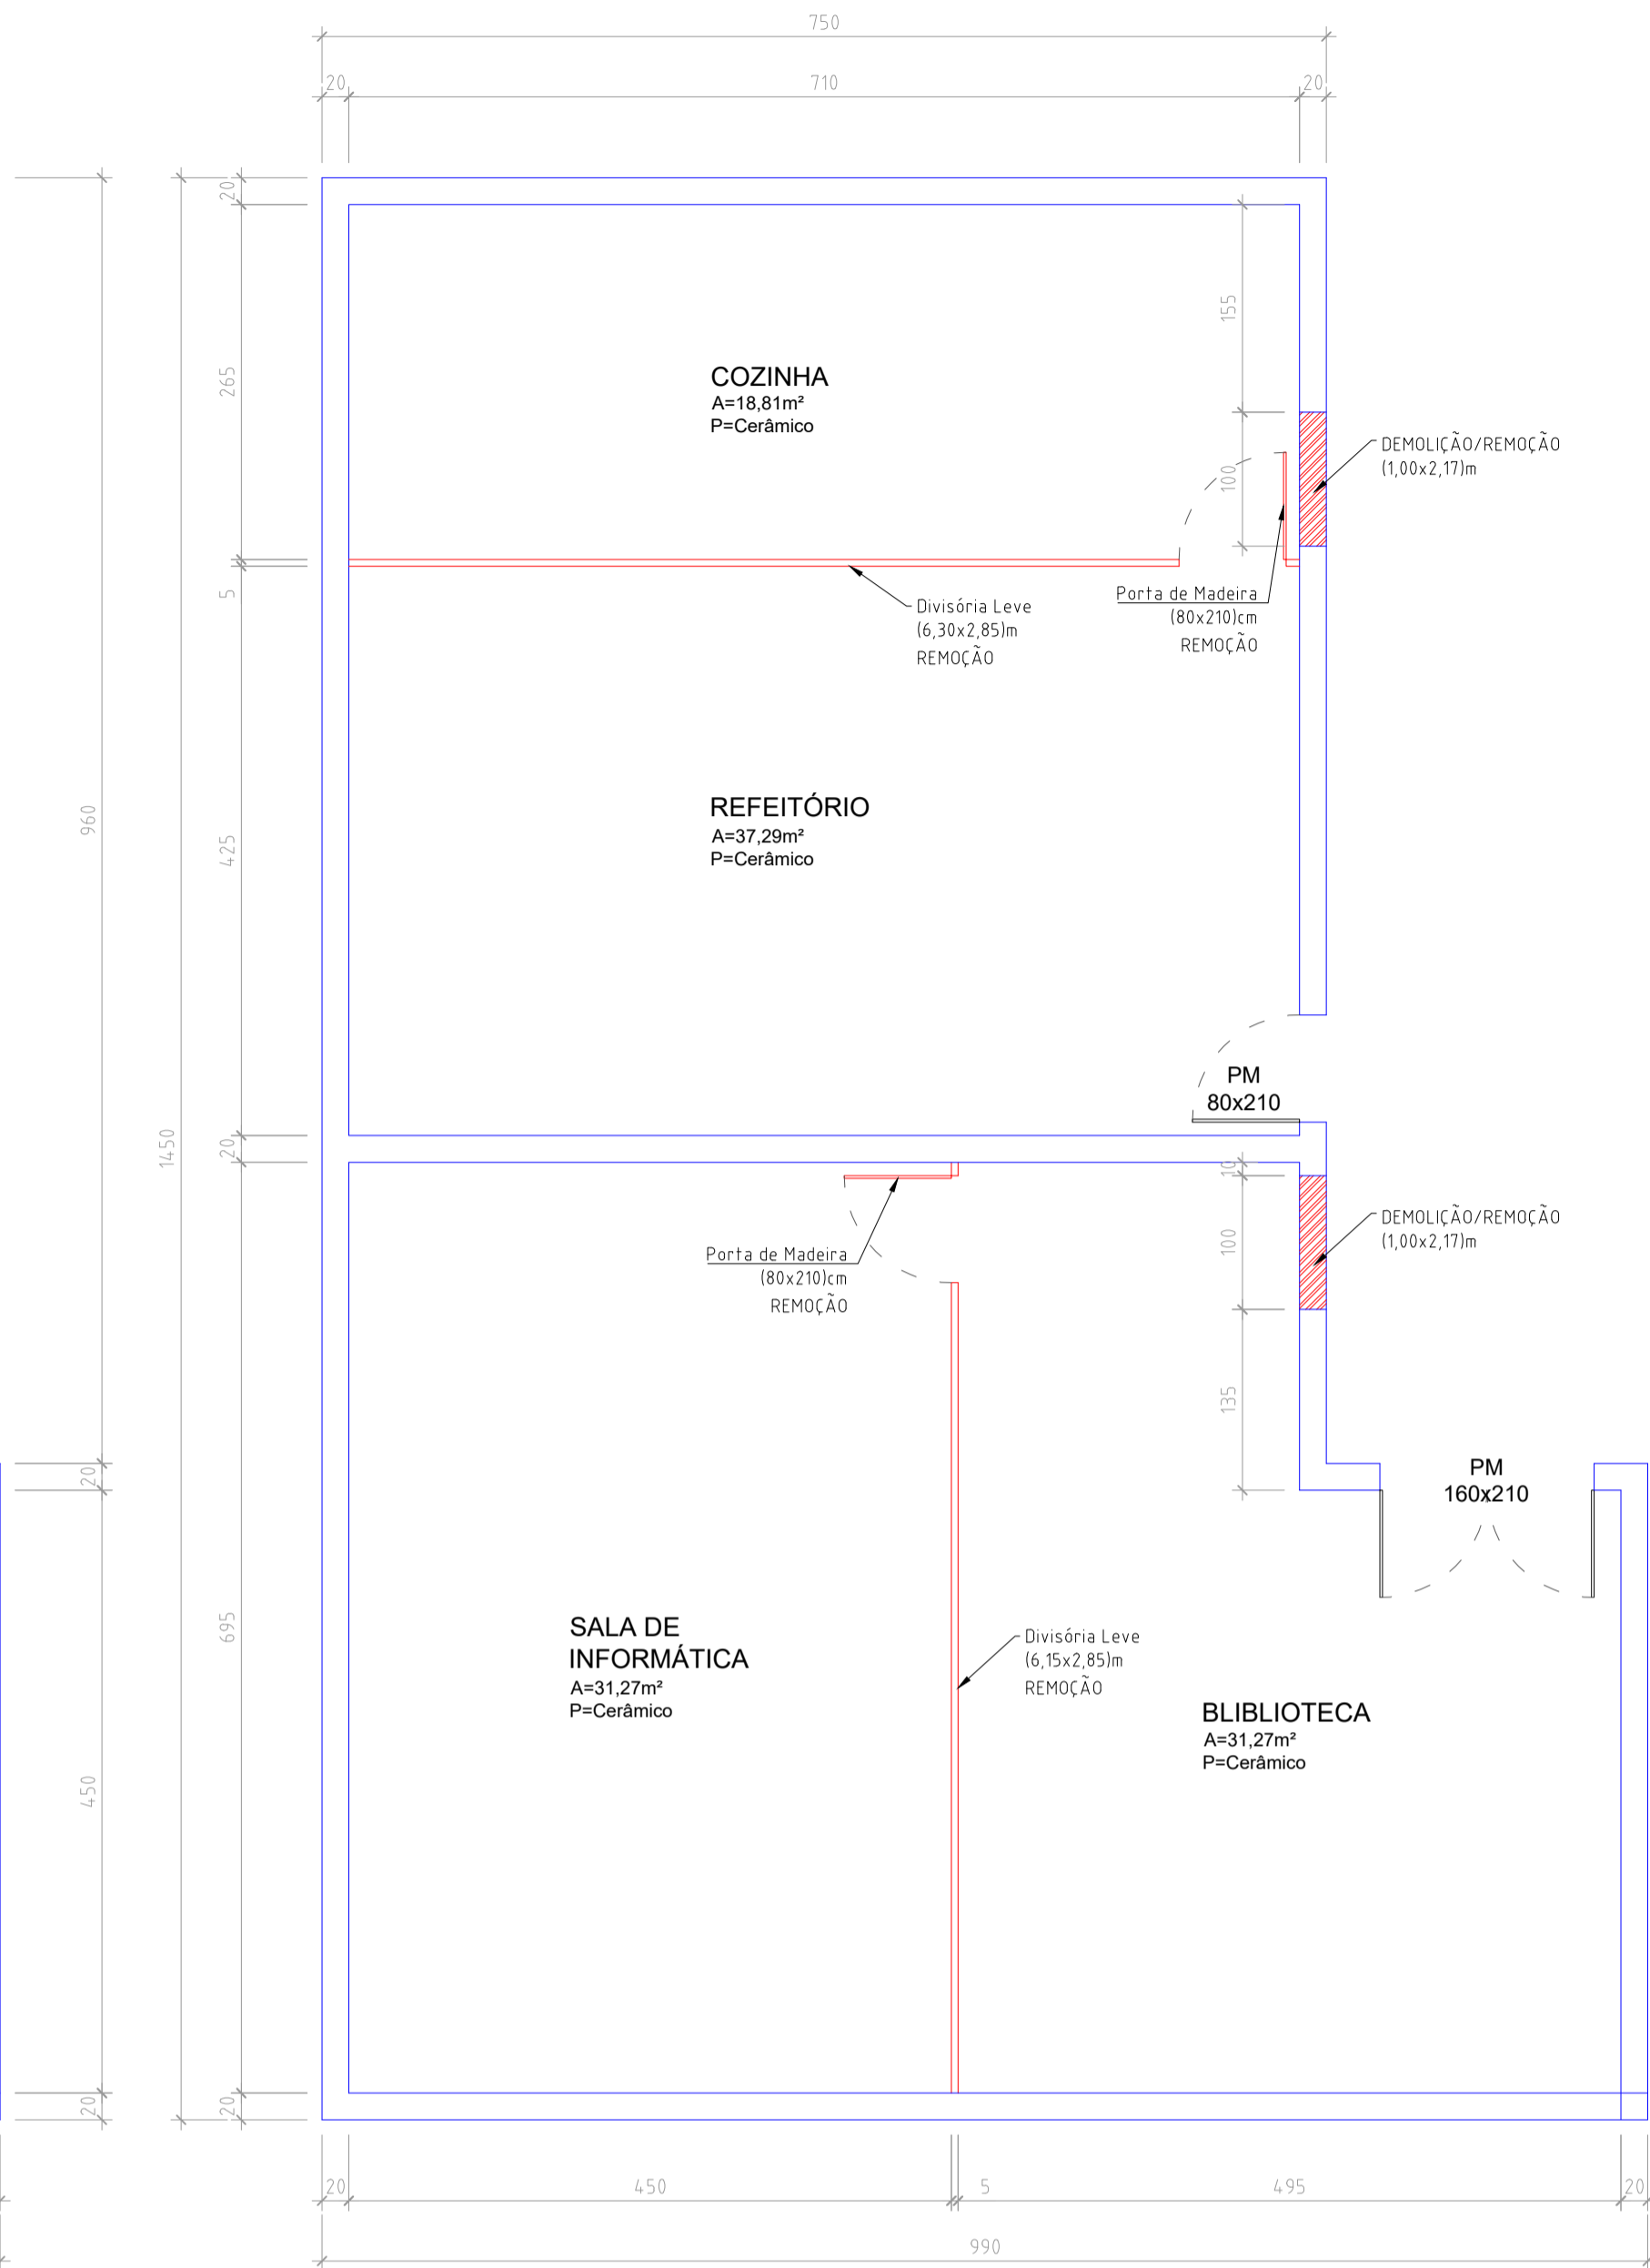



P. Baixa REMOÇÃO/DEMOLIÇÃO
A=120,51m²
Esc: 1/50

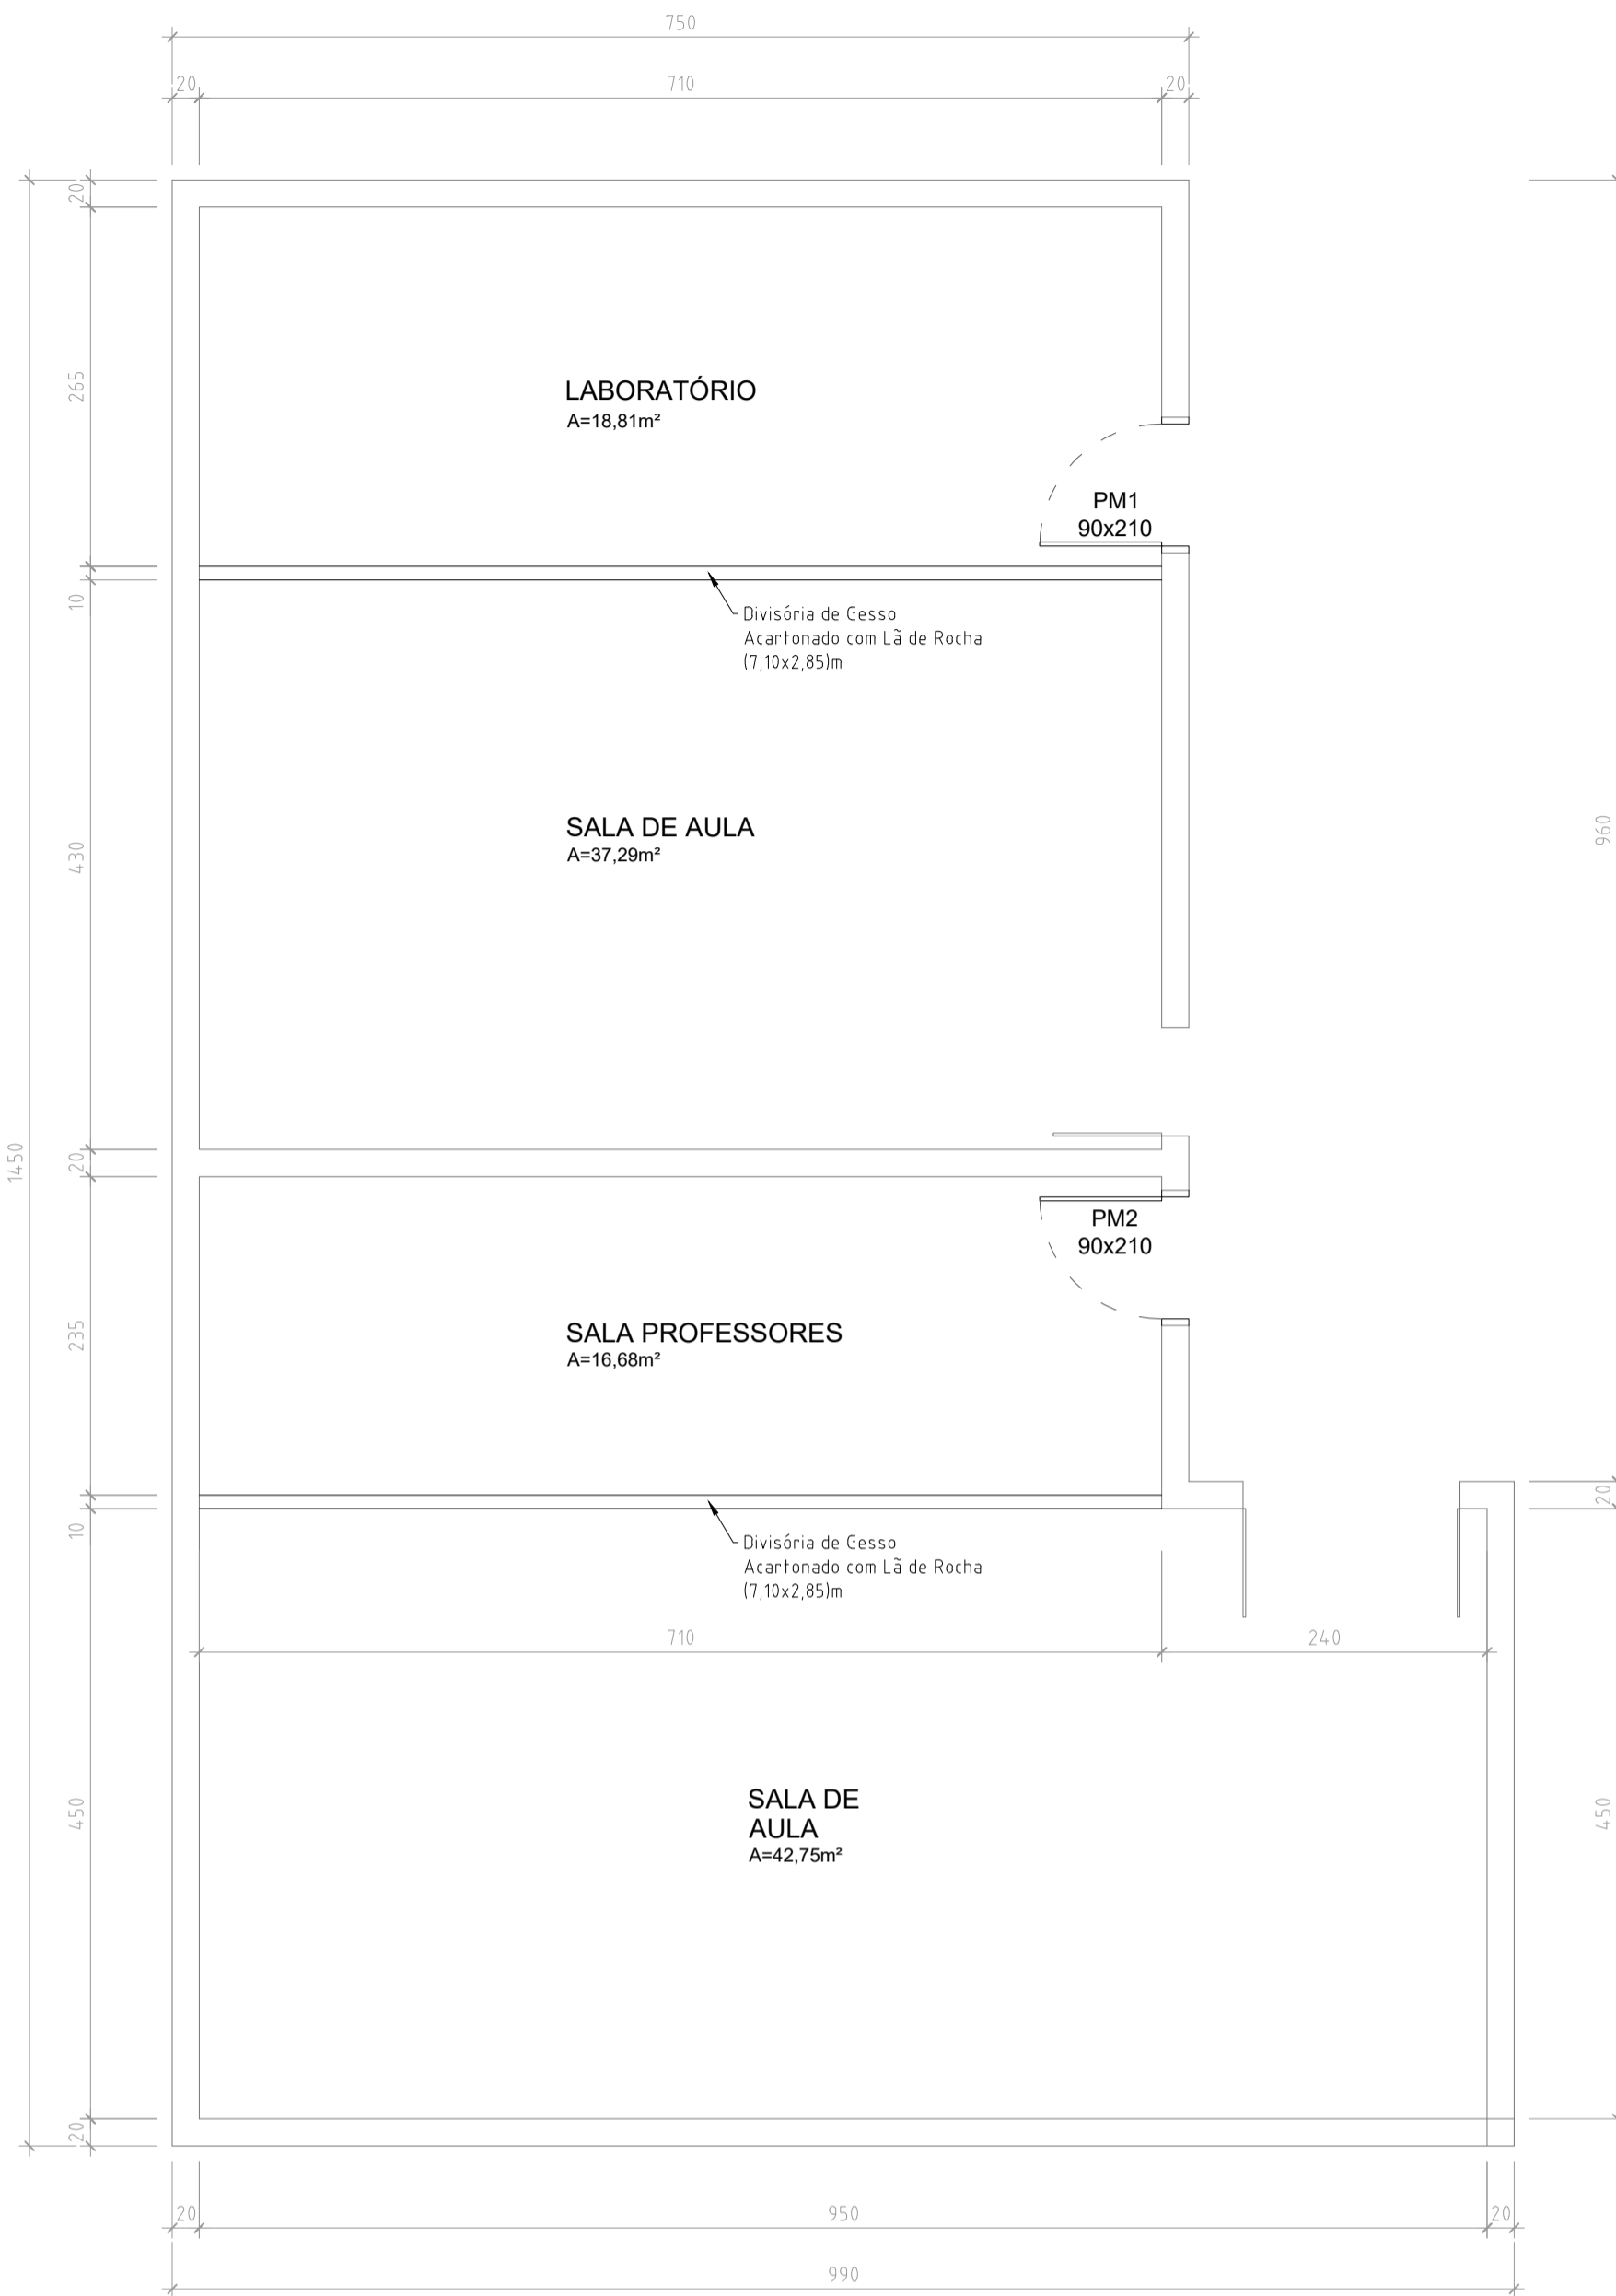

P. Baixa REMOÇÃO/DEMOLIÇÃO
A=120,51m²
Esc: 1/50

OBS:
PAREDES: Receberão uma demão de selador + massa corrida + pintura acrílica.
PISO: Não Será Alterado
FORRO: Não Será Alterado

PORTAS EM MADEIRA

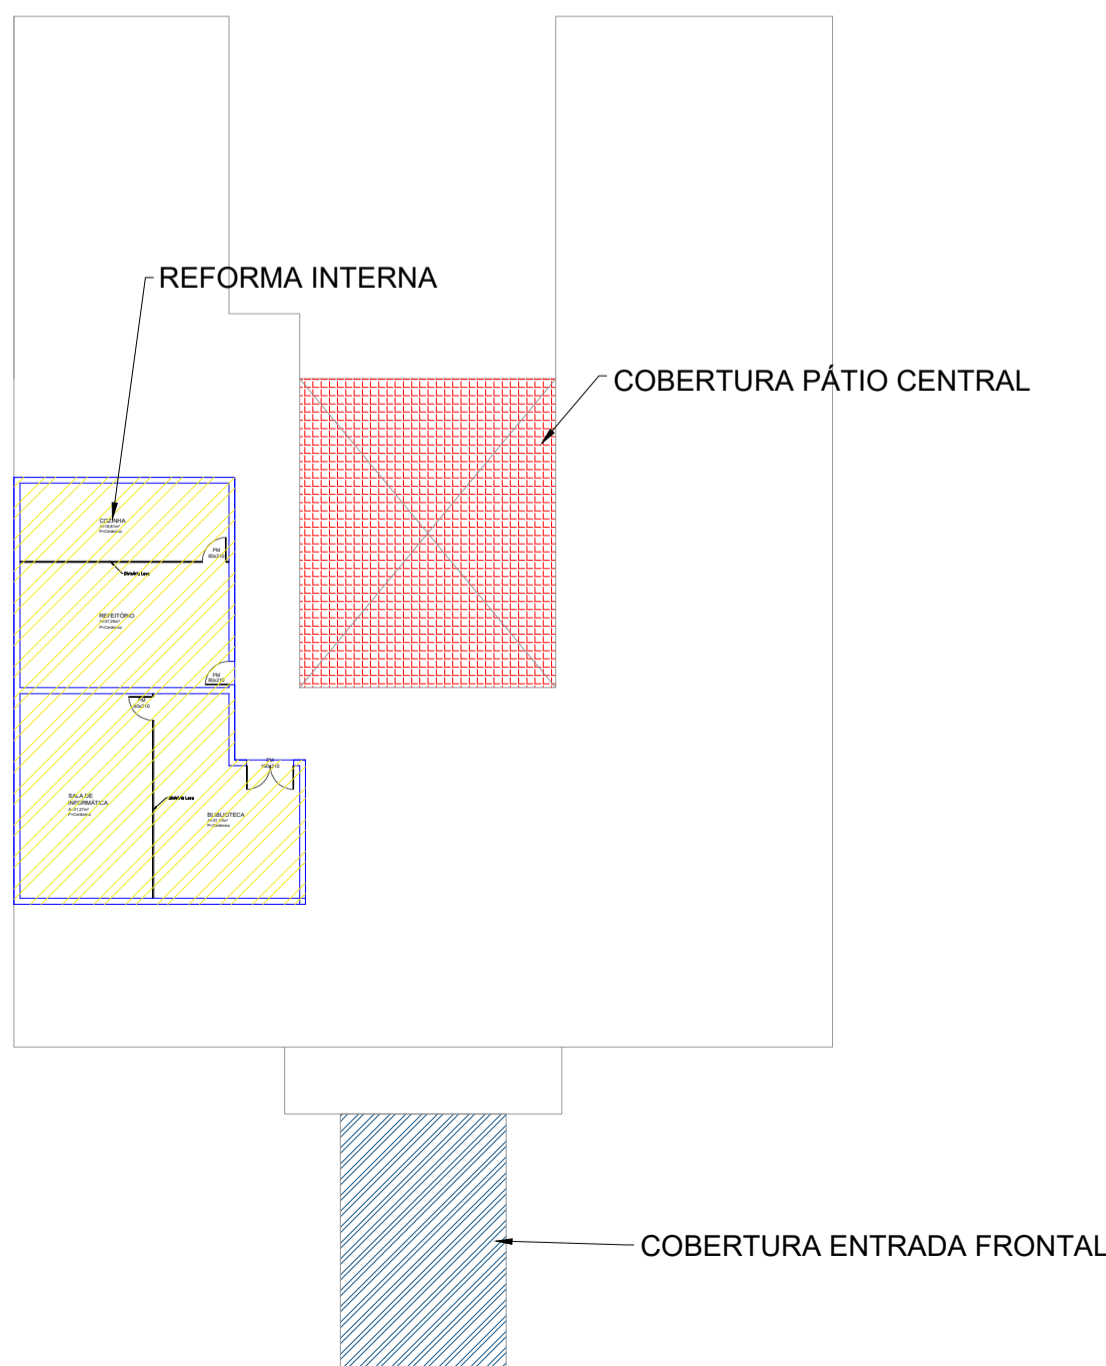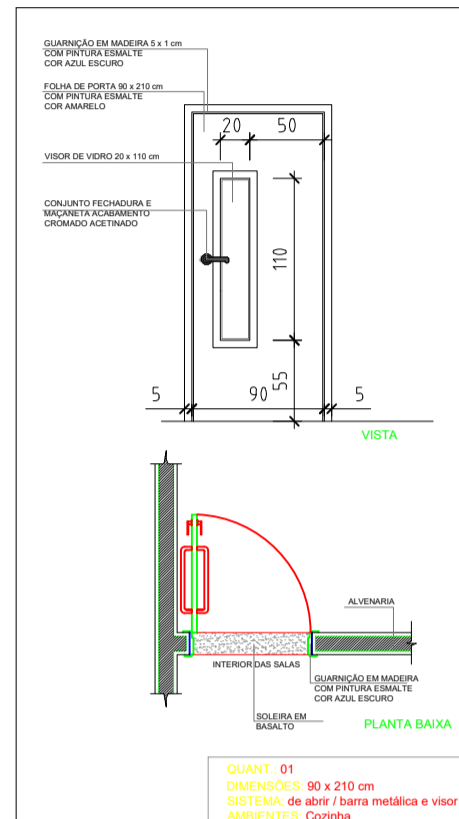

LOCALIZAÇÃO
Sem Escala

Jonatas Martins das Chagas

Engenheiro Civil - CREA 83246244
Rua Santa Maria, Nº183, bairro Consoladora, Casca -RS
Fone: 54 999690725 - CEP.: 99260 000
E-mail: proexataeng@gmail.com

PROPRIETÁRIO:

PREFEITURA MUNICIPAL DE ITAPUCA - RS
Prefeito: MARCOS JOSÉ SCORSATTO

Endereço: Rua Arvorezinha, nº 1035, centro, Itapuca - RS

OBJETO/OBRA:

REMODELÇÃO/REFORMA INTERNA,
COBERTURA INTERNA E FRONTAL DA ESCOLA
MUNICIPAL DE ENSINO FUNDAMENTAL JOÃO
CLAUDIR CAPROSKI

LOCAL:
Rua Archimedes Bocardi, nº 615, centro, Itapuca - RS

ASSUNTO:

REFORMA INTERNA
Planta Baixa, Localização

Área:
120,51m²
Escala:
Indicada
Data:
Julho/2024
Projeto:
13903232
Assinatura:
Escritório

ESPECIALIDADE:

EXECUTIVO

01 /03