
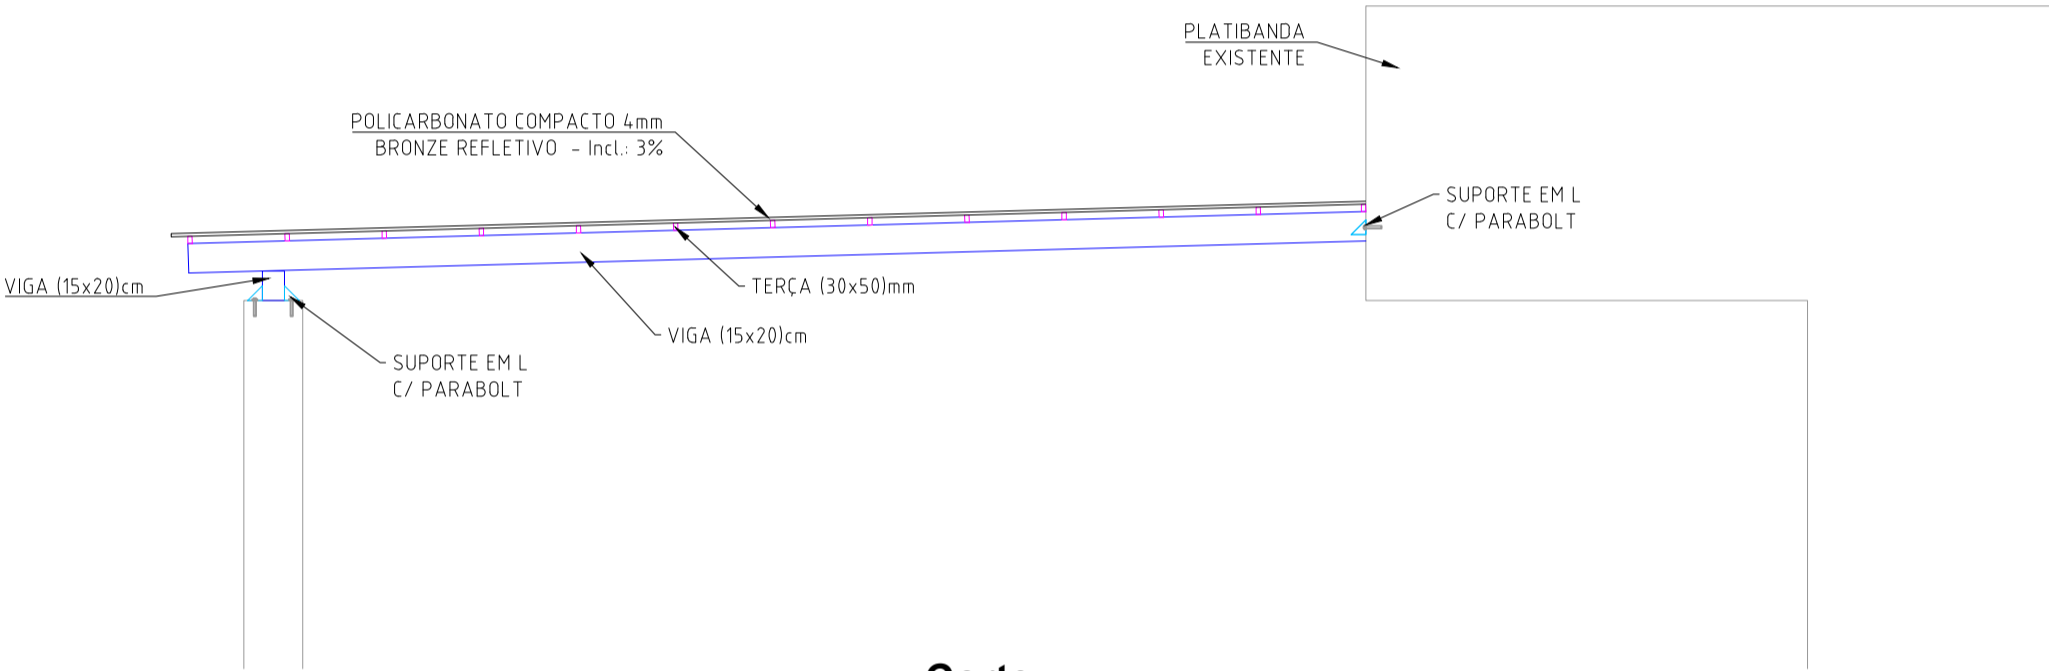
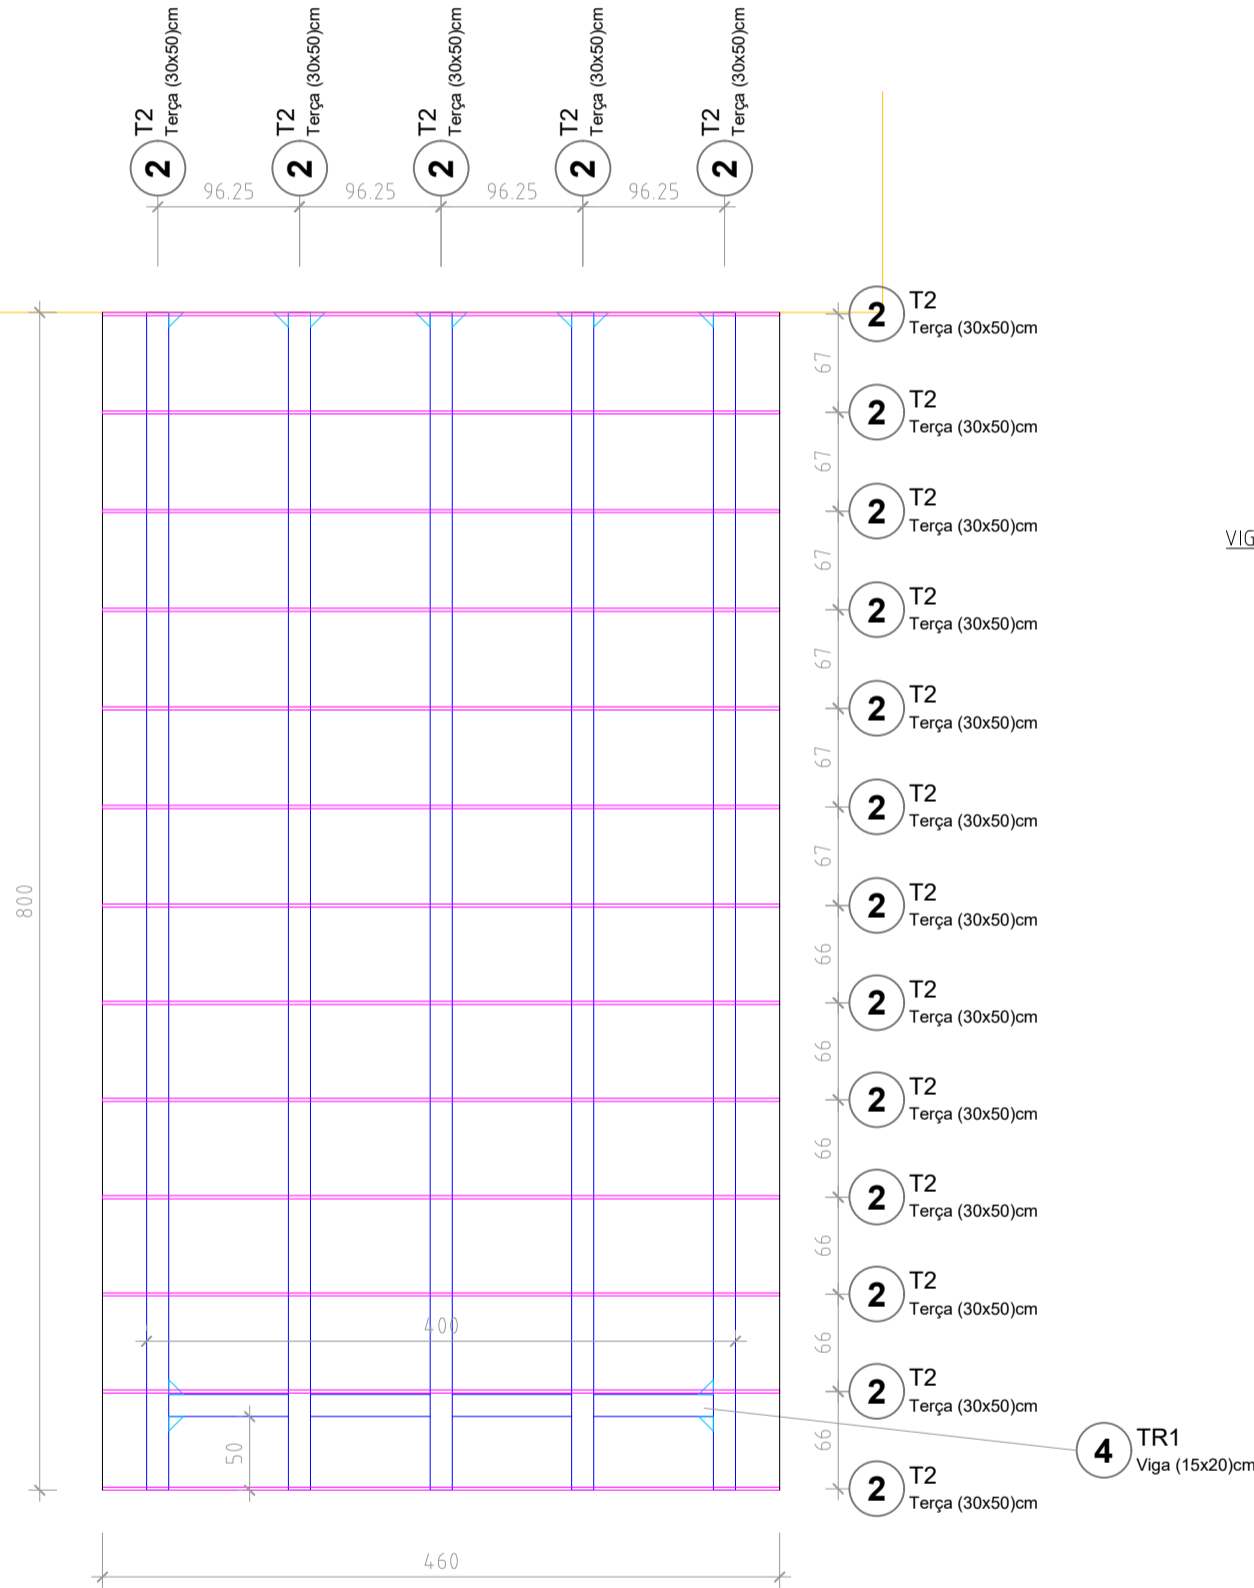
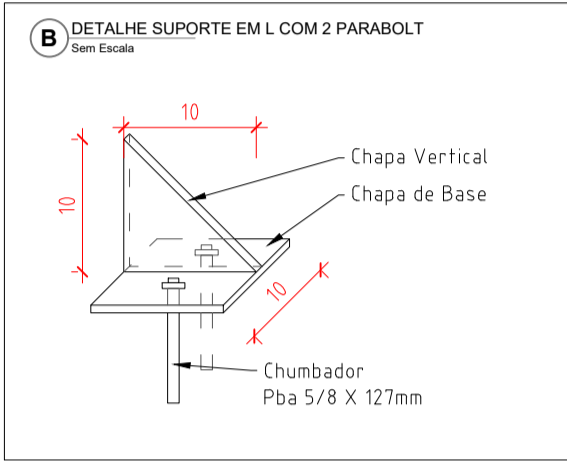


TABELA DE QUANTIDADES COBERTURA ENTRADA FRONTAL						
Item	Descrição	Tipo (mm)	Quant.	Comprimento Unitário (m)	Comprimento Total (m)	Peso kg/m
1	TR1 - Viga (15x20)cm	150x200x25#3,00	5	8	40	17,7
2	Terça - T2	30X50#2,25	13	4,6	59,8	2,45
3	Suporte em L com Chumbador Parabolit Pba 5/8 X 127mm	100x100+100x100#6,00	12			7,065
4	TR1 - Viga (15x20)cm	150x200x25#3,00	1	4	4	17,7
						70,8

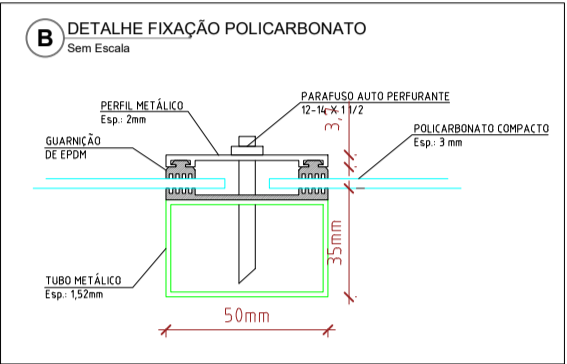

Jonatas Martins das Chagas

Engenheiro Civil - CREA R3246244
Rua Santa Maria, Nº183, bairro Consoladora, Casca -RS
Fone: 54 999690725 - CEP.: 99260 000
E-mail: proexataeng@gmail.com

PROPRIETÁRIO:

PREFEITURA MUNICIPAL DE ITAPUCA - RS

Prefeito: MARCOS JOSÉ SCORSATTO

OBJETO/OBRA:

REMODELAÇÃO/REFORMA INTERNA,
COBERTURA INTERNA E FRONTAL DA ESCOLA
MUNICIPAL DE ENSINO FUNDAMENTAL JOÃO
CLAUDIR CAPROSKI

LOCAL:

Rua Archimedes Bocardi, nº 615, centro, Itapuca - RS

ASSUNTO:

COBERTURA ENTRADA FRONTAL

P. Baixa - Detalhamento

Endereço: Rua Arvorezinha, nº 1035, centro, Itapuca - RS

Área:	120,51m²	Desenho (CAD):	Chagas_J
Escala:	Indicada	Data:	Julho/2024
Projeto:	13903232	Execução:	Escola_24
ESPECIALIDADE:		EXECUTIVO	
		03/03	