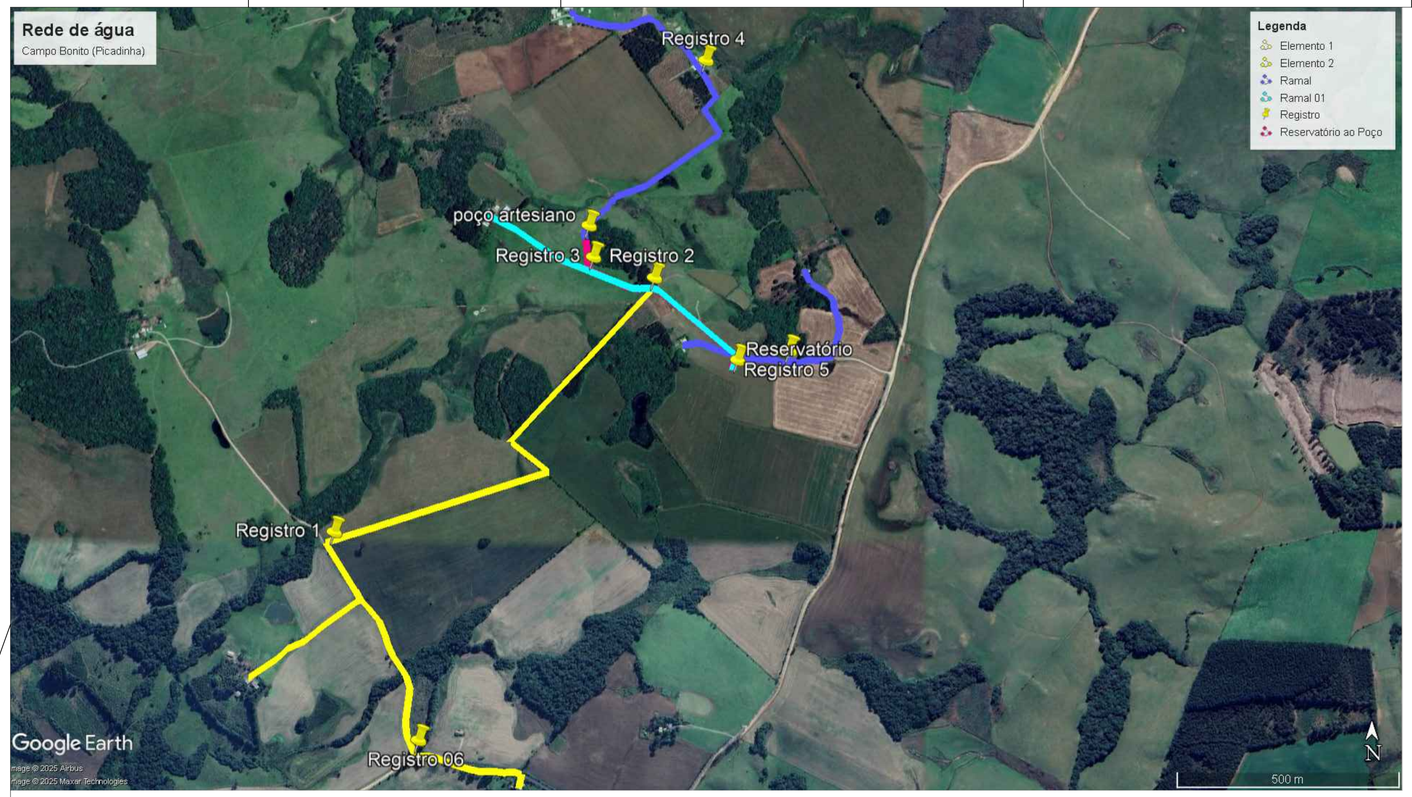

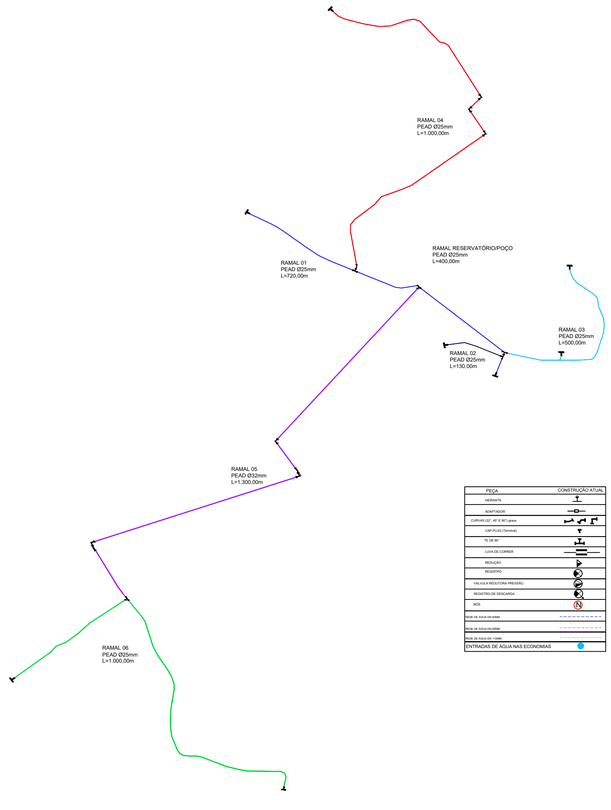

Documento assinado digitalmente
gov.br
JONATAS ALFREDO MARTINS DAS CHAGAS
Data: 17/09/2025 16:14:13-0300
Verifique em https://validar.iti.gov.br

PROEXATA ENGENHARIA

Jonatas Martins das Chagas
Engenheiro Civil - CREA RS 246244

PROEXATA ENGENHARIA E ARQUITETURA LTDA
54 9 9969.0725 | proexataeng@gmail.com
Rua Santa Maria, 183 | CEP 99260-000 | Bairro Consoladora | Casca, RS

PROPRIETÁRIO:
DELAVIR SCORSATTO:38132990072
Assinado de forma digital por DELAVIR SCORSATTO:38132990072
Dados: 2025.09.18 07:54:18 -03'00'

PREFEITURA MUNICIPAL DE ITAPUCA - RS
Prefeito: DELAVIR SCORSATTO
Endereço: Rua Arvorezinha, nº 1035, centro, Itapuca - RS

OBJETO/OBRA:
REDE DE ÁGUA POTÁVEL EM PEAD

LOCAL:
Comunidade Campo Bonito (Picadinha), interior, Itapuca - RS
Latitude: 28°47'03"S; Latitude: 52°15'01"O

DESCRIÇÃO:
Construção de nova rede de distribuição de água fria em PEAD

Área: 5.050,00 m	Desenho (CAD): Chagas_J
Escala: Indicada	Data: Set/2025
ART: 13909268	Arquivo: 1

ESPECIALIDADE:
EXECUTIVO

01 /01

ASSUNTO
PROJETO REDE DE ÁGUA POTÁVEL