



Planta Baixa Superior

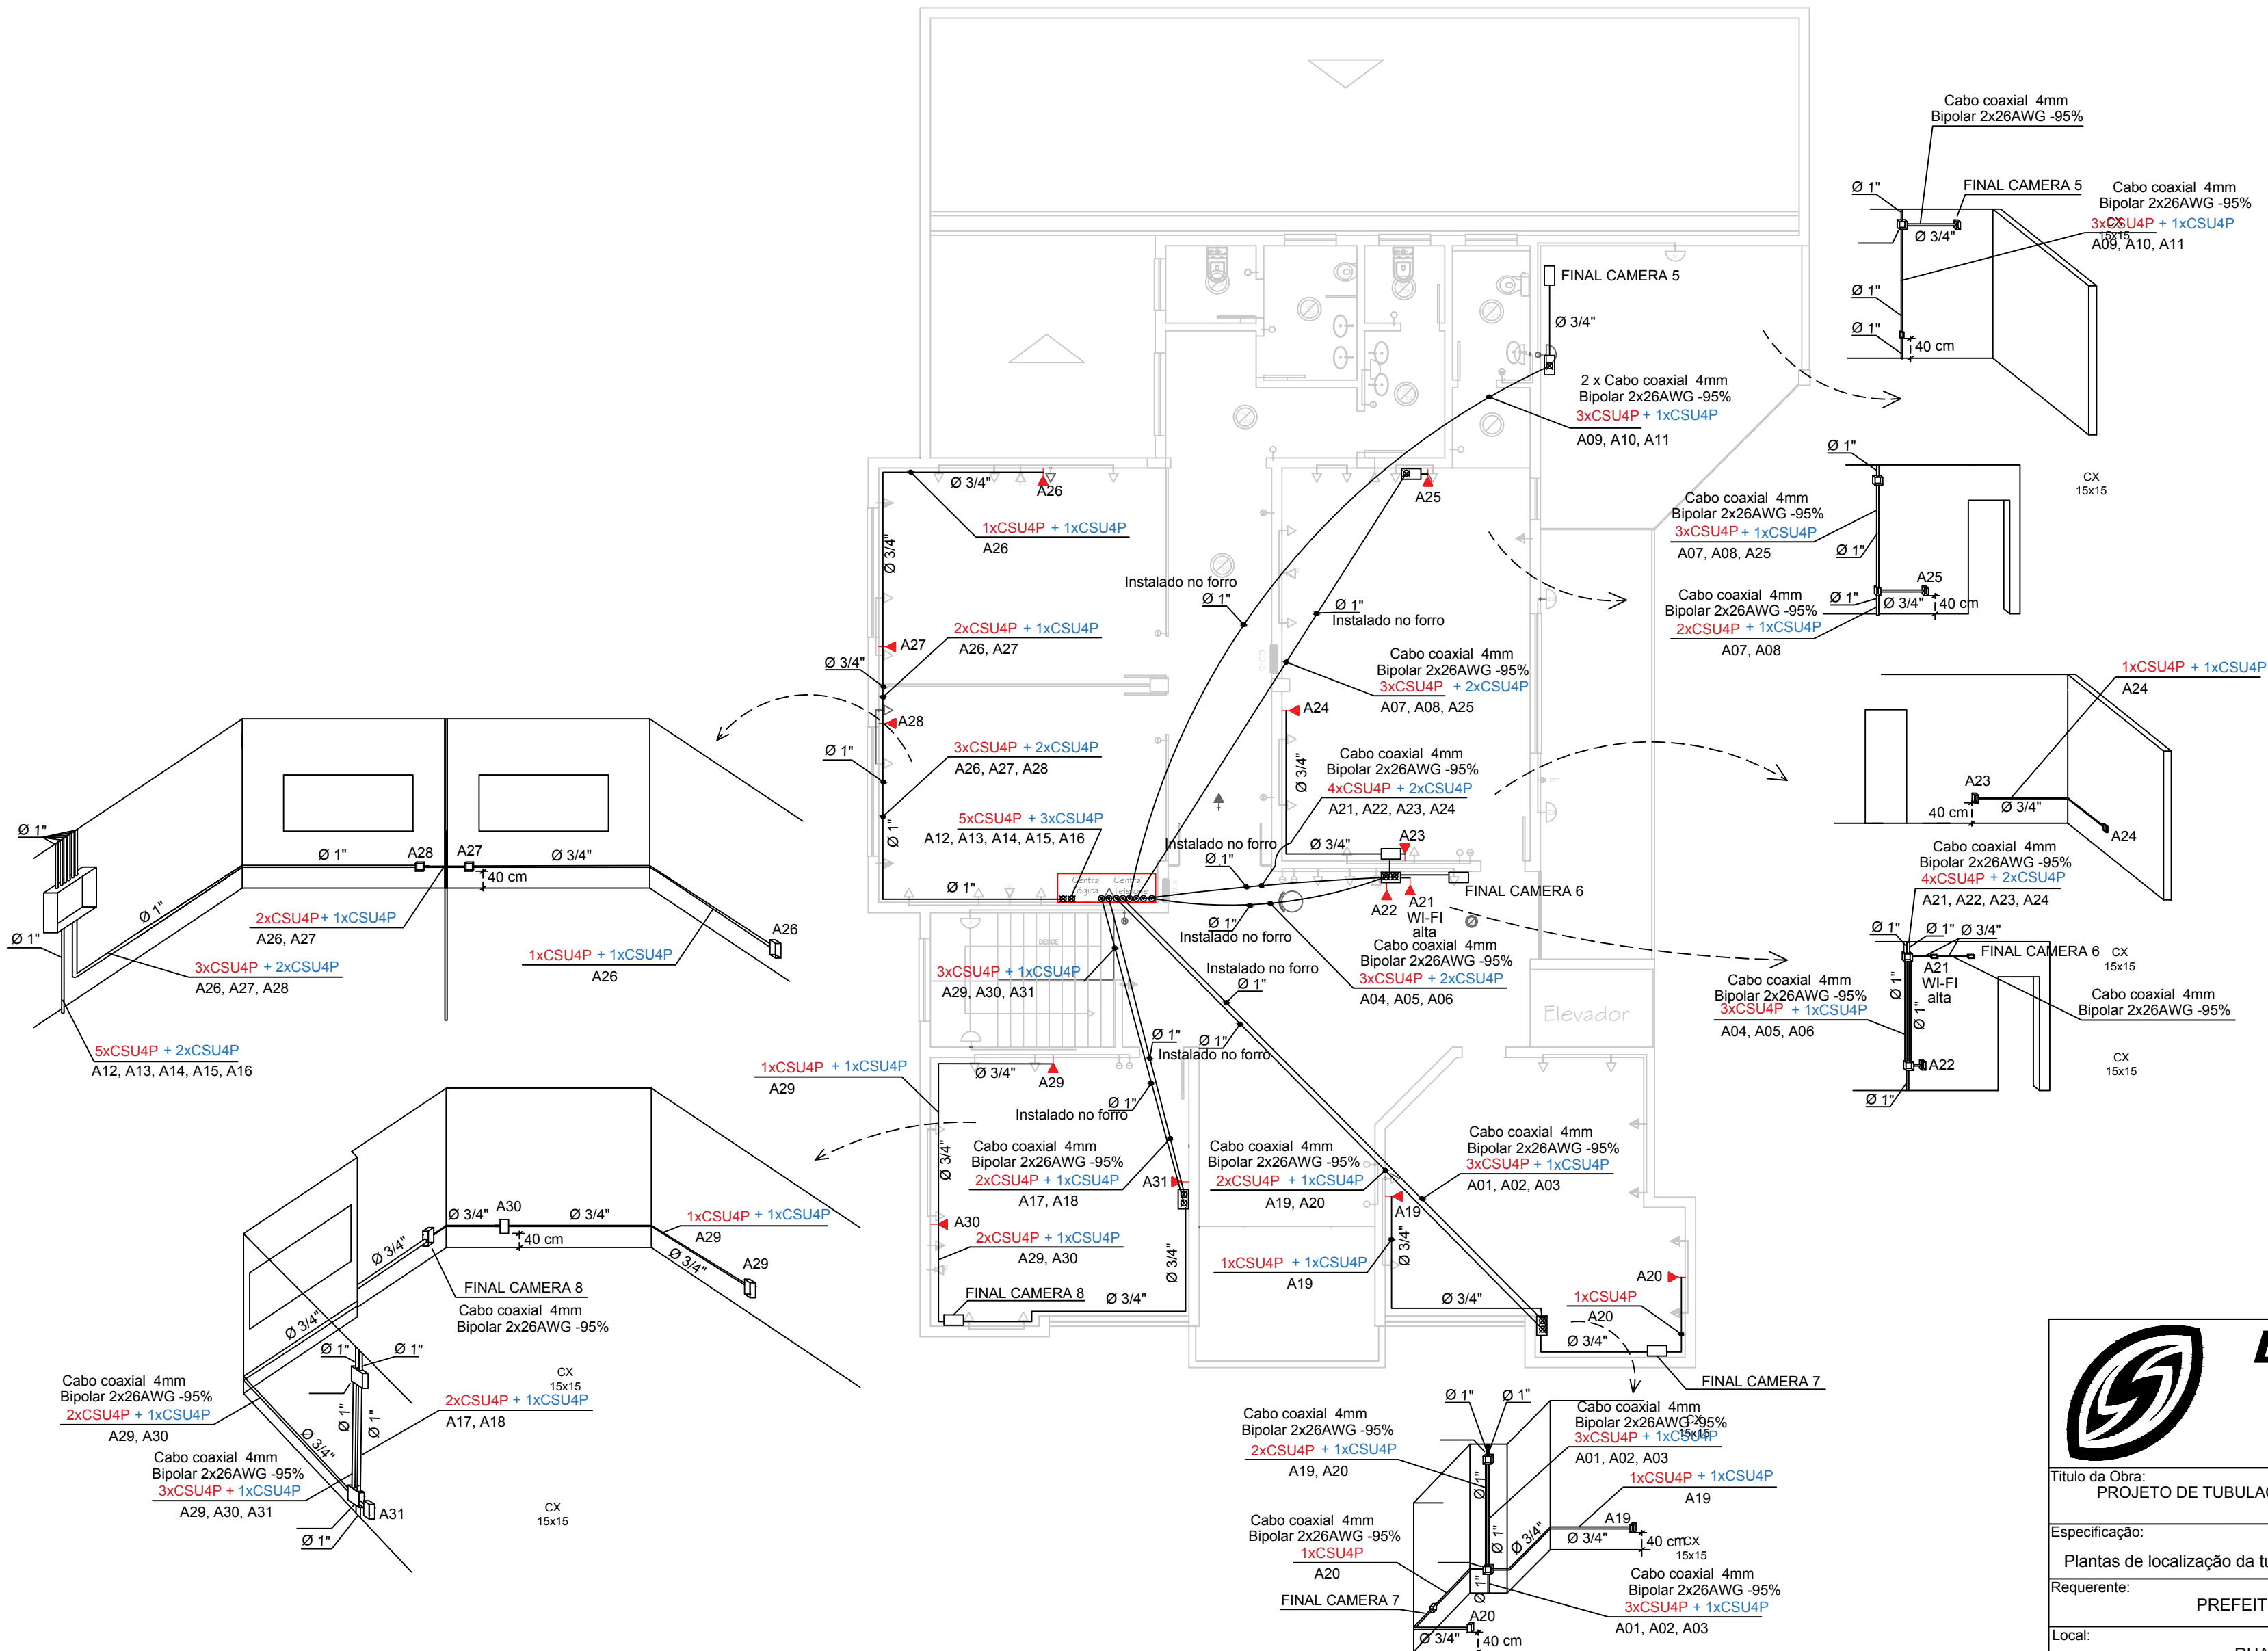

Simbologia

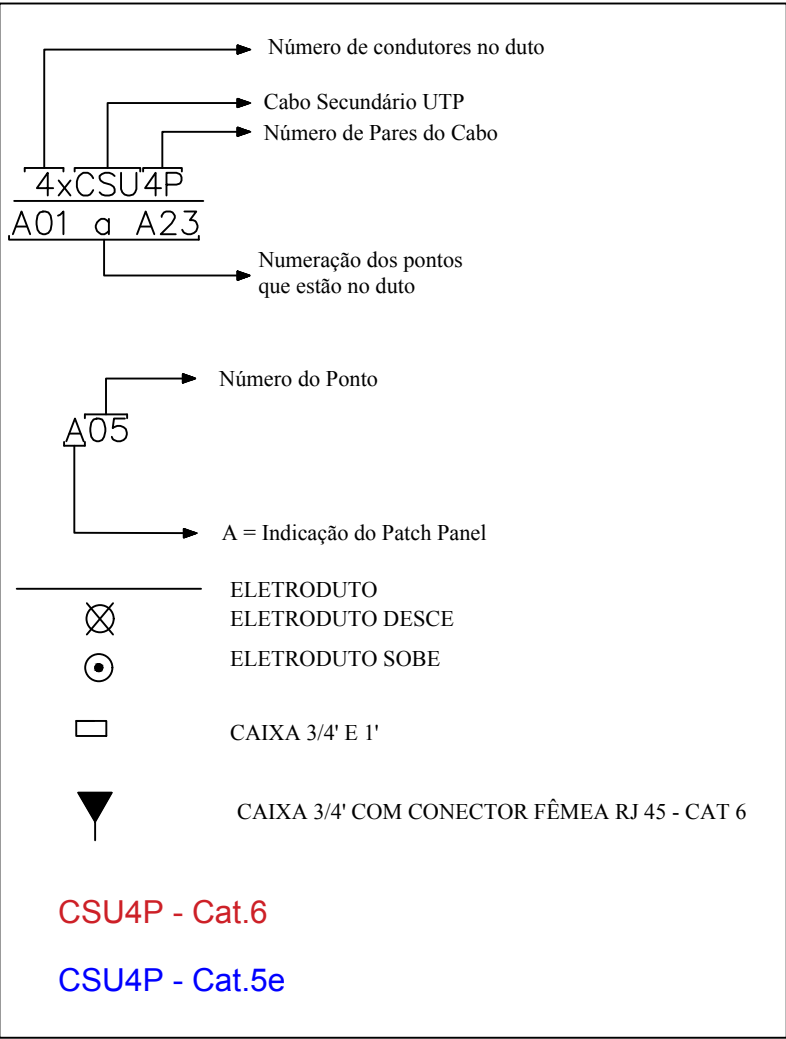

DALL PIZZOL
PROJETOS ELÉTRICOS

Rua Angelo José Bordin, 633 CEP- 99200-000 Guaporé/RS
Fone: (54)3443-6434 (54) 99878781
E-mail: fabianodall@yahoo.com.br

Título da Obra:	PROJETO DE TUBULAÇÃO E FIAÇÃO PARA REDE LOGICA
Especificação:	Plantas de localização da tubulação e da rede lógica na Prefeitura.
Requerente:	PREFEITURA MUNICIPAL DE ITAPUCA - RS
Local:	RUA ARVOREZINHA, S/Nº
Município:	ITAPUCA- RS

Data:	14/08/2017	Número:	01/02
Esc.:	-----	Prancha:	A2
Desenho:	FABIANO	Projeto:	FABIANO
Resp. Técnico:	Eng. Eletricista FABIANO DALL PIZZOL CREA - 136919		