




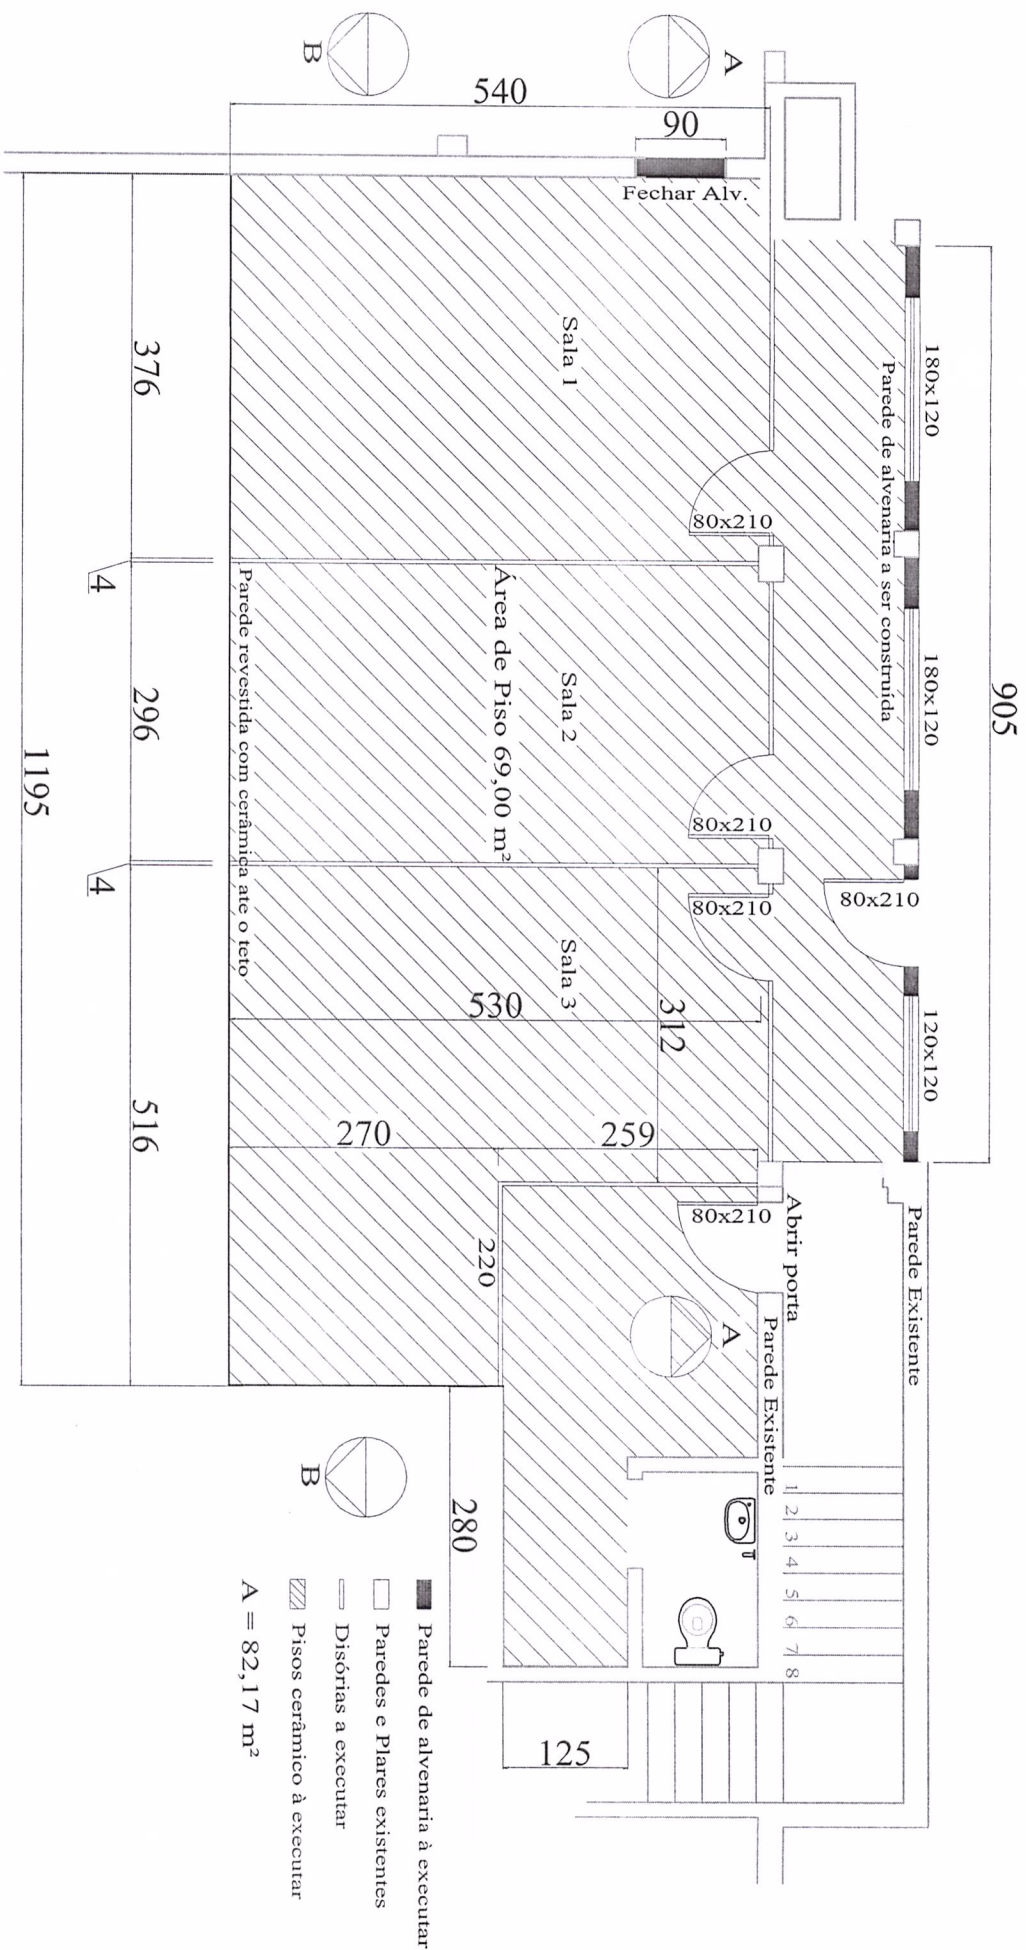



PLANTA BAIXA



-  Parede de alvenaria à executar
 -  Paredes e Plares existentes
 -  Disórtias a executar
 -  Pisos cerâmico à executar
- A = 82,17 m²

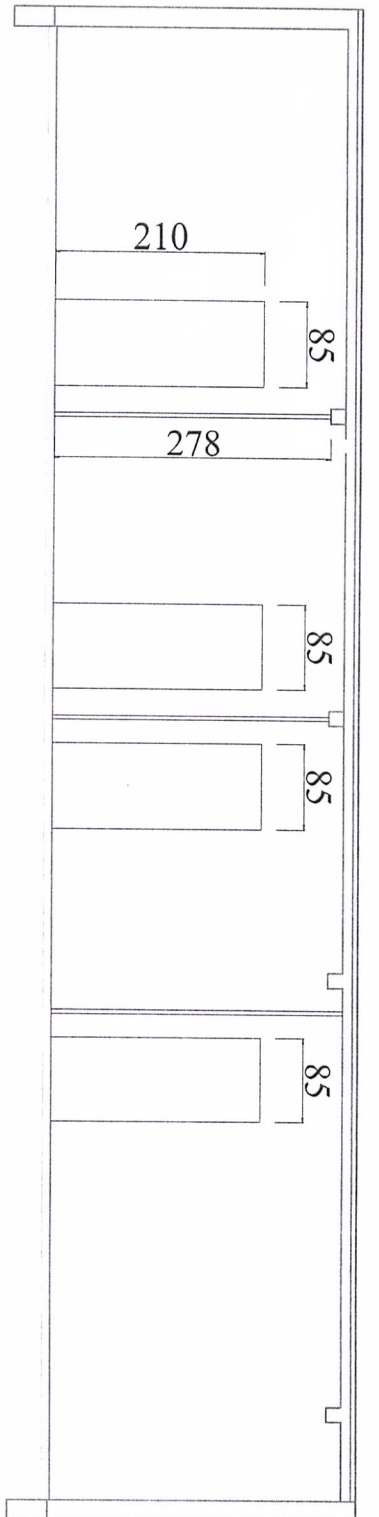

CORTE AA

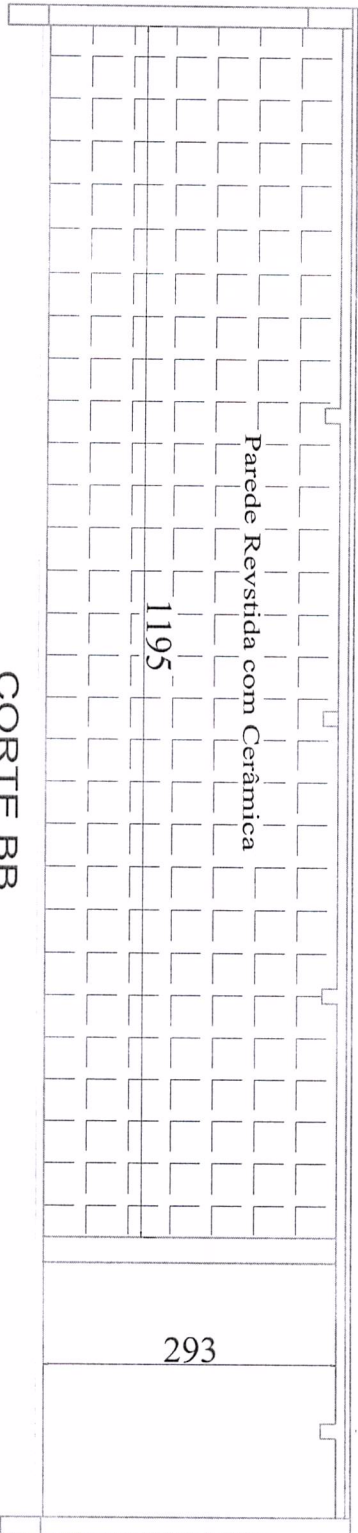

CORTE BB

