Planta Baixa

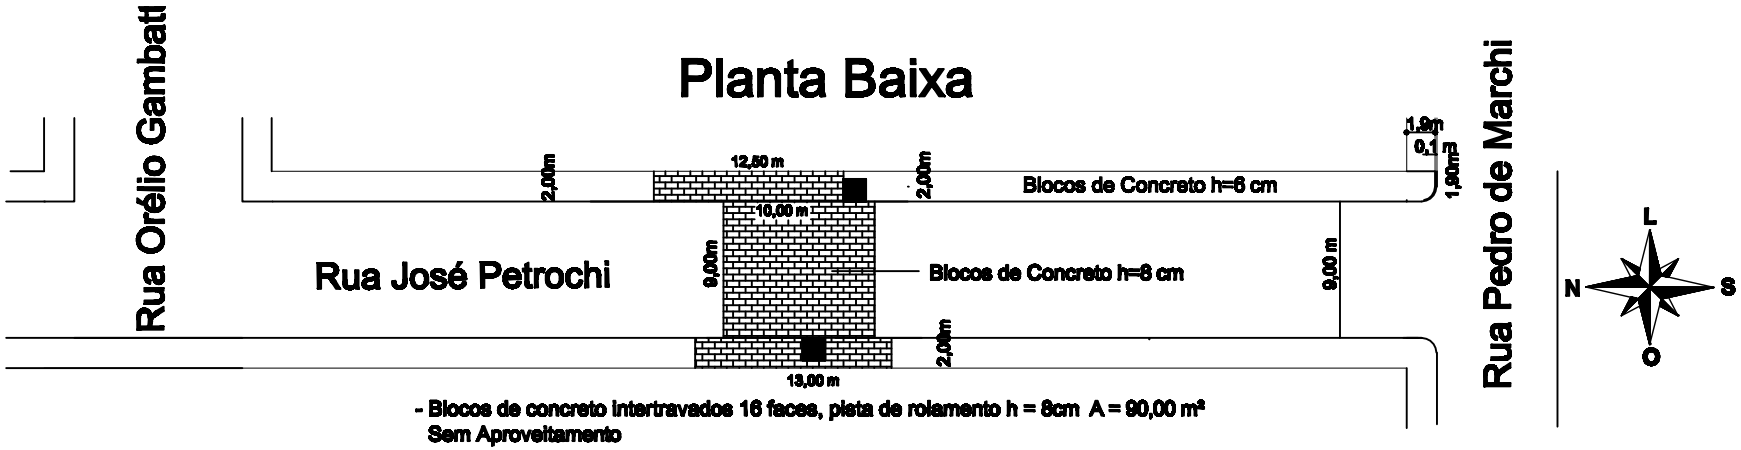

- Blocos de concreto intertravados 16 faces, pista de rolamento h = 8cm A = 90,00 m²
  Sem Aproveitamento
- Blocos de concreto tipo tijolinho h = 6 cm, passeio público A = 48,75 cm
  Sem Aproveitamento
- Io fio 100x30 x12x10cm 9 unidades - Sem Aproveitamento

Planta Baixa

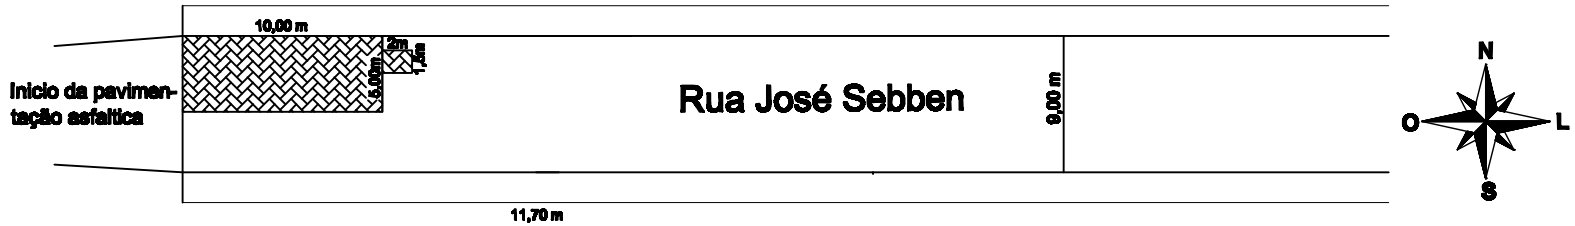

- Blocos de concreto intertravados 16 faces, pista de rolamento h = 10cm A = 50,00 m²
  Remoção e Colocação, sem aproveitamento
- Blocos de concreto intertravados 16 faces, pista de rolamento h = 10cm A = 3,00 m²
  Remoção e Colocação, com aproveitamento