


Anexo V – Perfil Construtivo e Geológico

Perfil geológico e construtivo do poço a ser perfurado na localidade de Linha Campo Bonito – Picadinha, elaborado a partir das estimativas definidas no estudo de locação e projeto de perfuração do poço.

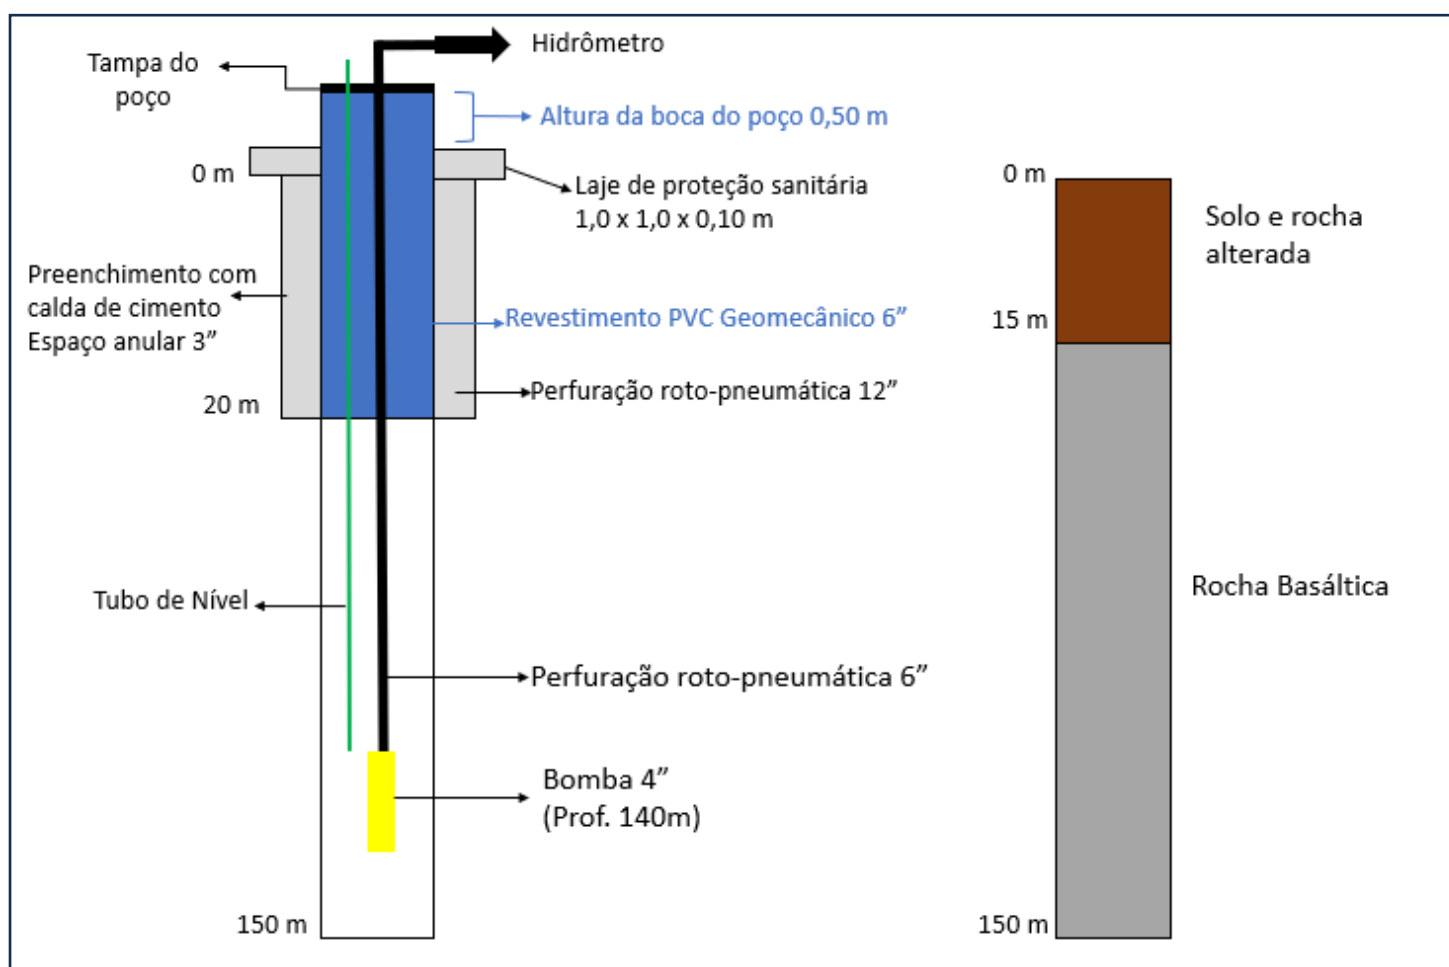

Itapuca, abril de 2025

Mauricio Gabana Zucchetti
Eng. de Minas CREA RS250814